

Plan de situation - échelle 1/10.000<sup>ème</sup>

## TABLEAU DES MATERIAUX

### SITUATION EXISTANTE

- 1- maçonnerie en briques. Ton beige.
- 2- parement en panneaux de silex lavé. Ton gris.
- 3- couverture en tôles ondulées. Ton gris.
- 4- menuiserie Alu. Ton rouge blanc. Vitrage clair.
- 5- seuil pierre bleue. Ton gris.
- 6- gouttière et T.D. en zinc.

### SITUATION PROJETEE

- a- maçonnerie en briques. Ton noir.
- b- parement en panneaux mélaminés. Ton rouge.
- c- menuiserie extérieure en Alu. Ton noir. Vitrage clair.
- d- seuil et couvre mur en Alu. Ton noir.
- e- seuil en pierre bleue (petit granit). Ton gris.
- f- structure métallique. Ton noir.

LEGENDE	
	maçonnerie existante
	maçonnerie existante à démonter
	blocs de béton lourd
	isolation
	finition extérieure : Briques
	hourdis + dalle de compression
	chape + revêtement de sol
	maçonnerie ultérieure

## REMARQUES

- parcelle située en zone "Services publics et équipements communautaires" au plan de secteur de Huy-Waremme, surimpression "périmètre de reservation";
- parcelle située dans la zone "Services publics et équipements communautaires", surimpression "périmètre de reservation" au SSC en vigueur;
- parcelle non comprise dans un lotissement;
- parcelle située dans la zone "A.9 Aire différenciée de bâti de grand gabarit d'équipements et de services";
- chauffage : chaudière mazout - débits conformes à l'annexe C3 de l'AGW du 15.05.2014 ;
- ventilation: VMC double flux;
- égouttage : raccordement sur réseau existant: tout à l'égout.

**PROVINCE  
COMMUNE**

LIEGE  
HANNUT

**MAITRE DE  
L'OUVRAGE**

**ZONE DE SECOURS HESBAYE**  
rue Joseph Wauters, 65 - 4280 Hannut  
tel 019 60 54 20  
info@pompiershesbaye.be

**ARCHITECTE**

**VINCENT PIRON ARCHITECTURE SCIV SPRL**  
rue Albert Ier, 36 - 4280 Hannut  
gsm 0473 635 699 - tel 019 51 58 08 - fax 019 51 56 09  
info@vincentpiron.be

**PROJET**

**CONSTRUCTION D'UN IMMEUBLE DE BUREAUX ET SALLES POUR  
ACCUEILLIR L'ETAT-MAJOR ET SERVICES**

**SITUATION**

rue Joseph Wauters, 65 - 4280 Hannut

**CADASTRE**

1° div. / Section B / n°230h

**POUR ACCORD**

le maître de l'ouvrage,

l'architecte,

les autorités,

**CONTENU**

situation, implantation, plans, façades, coupe et vue 3D

Plans J


**dossier [Z01610]**

éch. 1/500 - 1/100 - 1/50

Date: 16/07/2018

page 1/14

- 1/ toutes les cotations sont données à titre indicatif;
- 2/ ces plans ne comprennent pas l'étude de stabilité qui est reprise sur les plans de l'ingénieur; l'entrepreneur doit s'assurer, avant le début des travaux, d'être en possession de cette étude;
- 3/ ces plans constituent des documents administratifs et ne peuvent en aucun cas servir pour la construction. A cette fin, des plans d'exécution doivent être établis;
- 4/ avant toute mise en oeuvre, un permis d'urbanisme devra être délivré par les autorités compétentes.

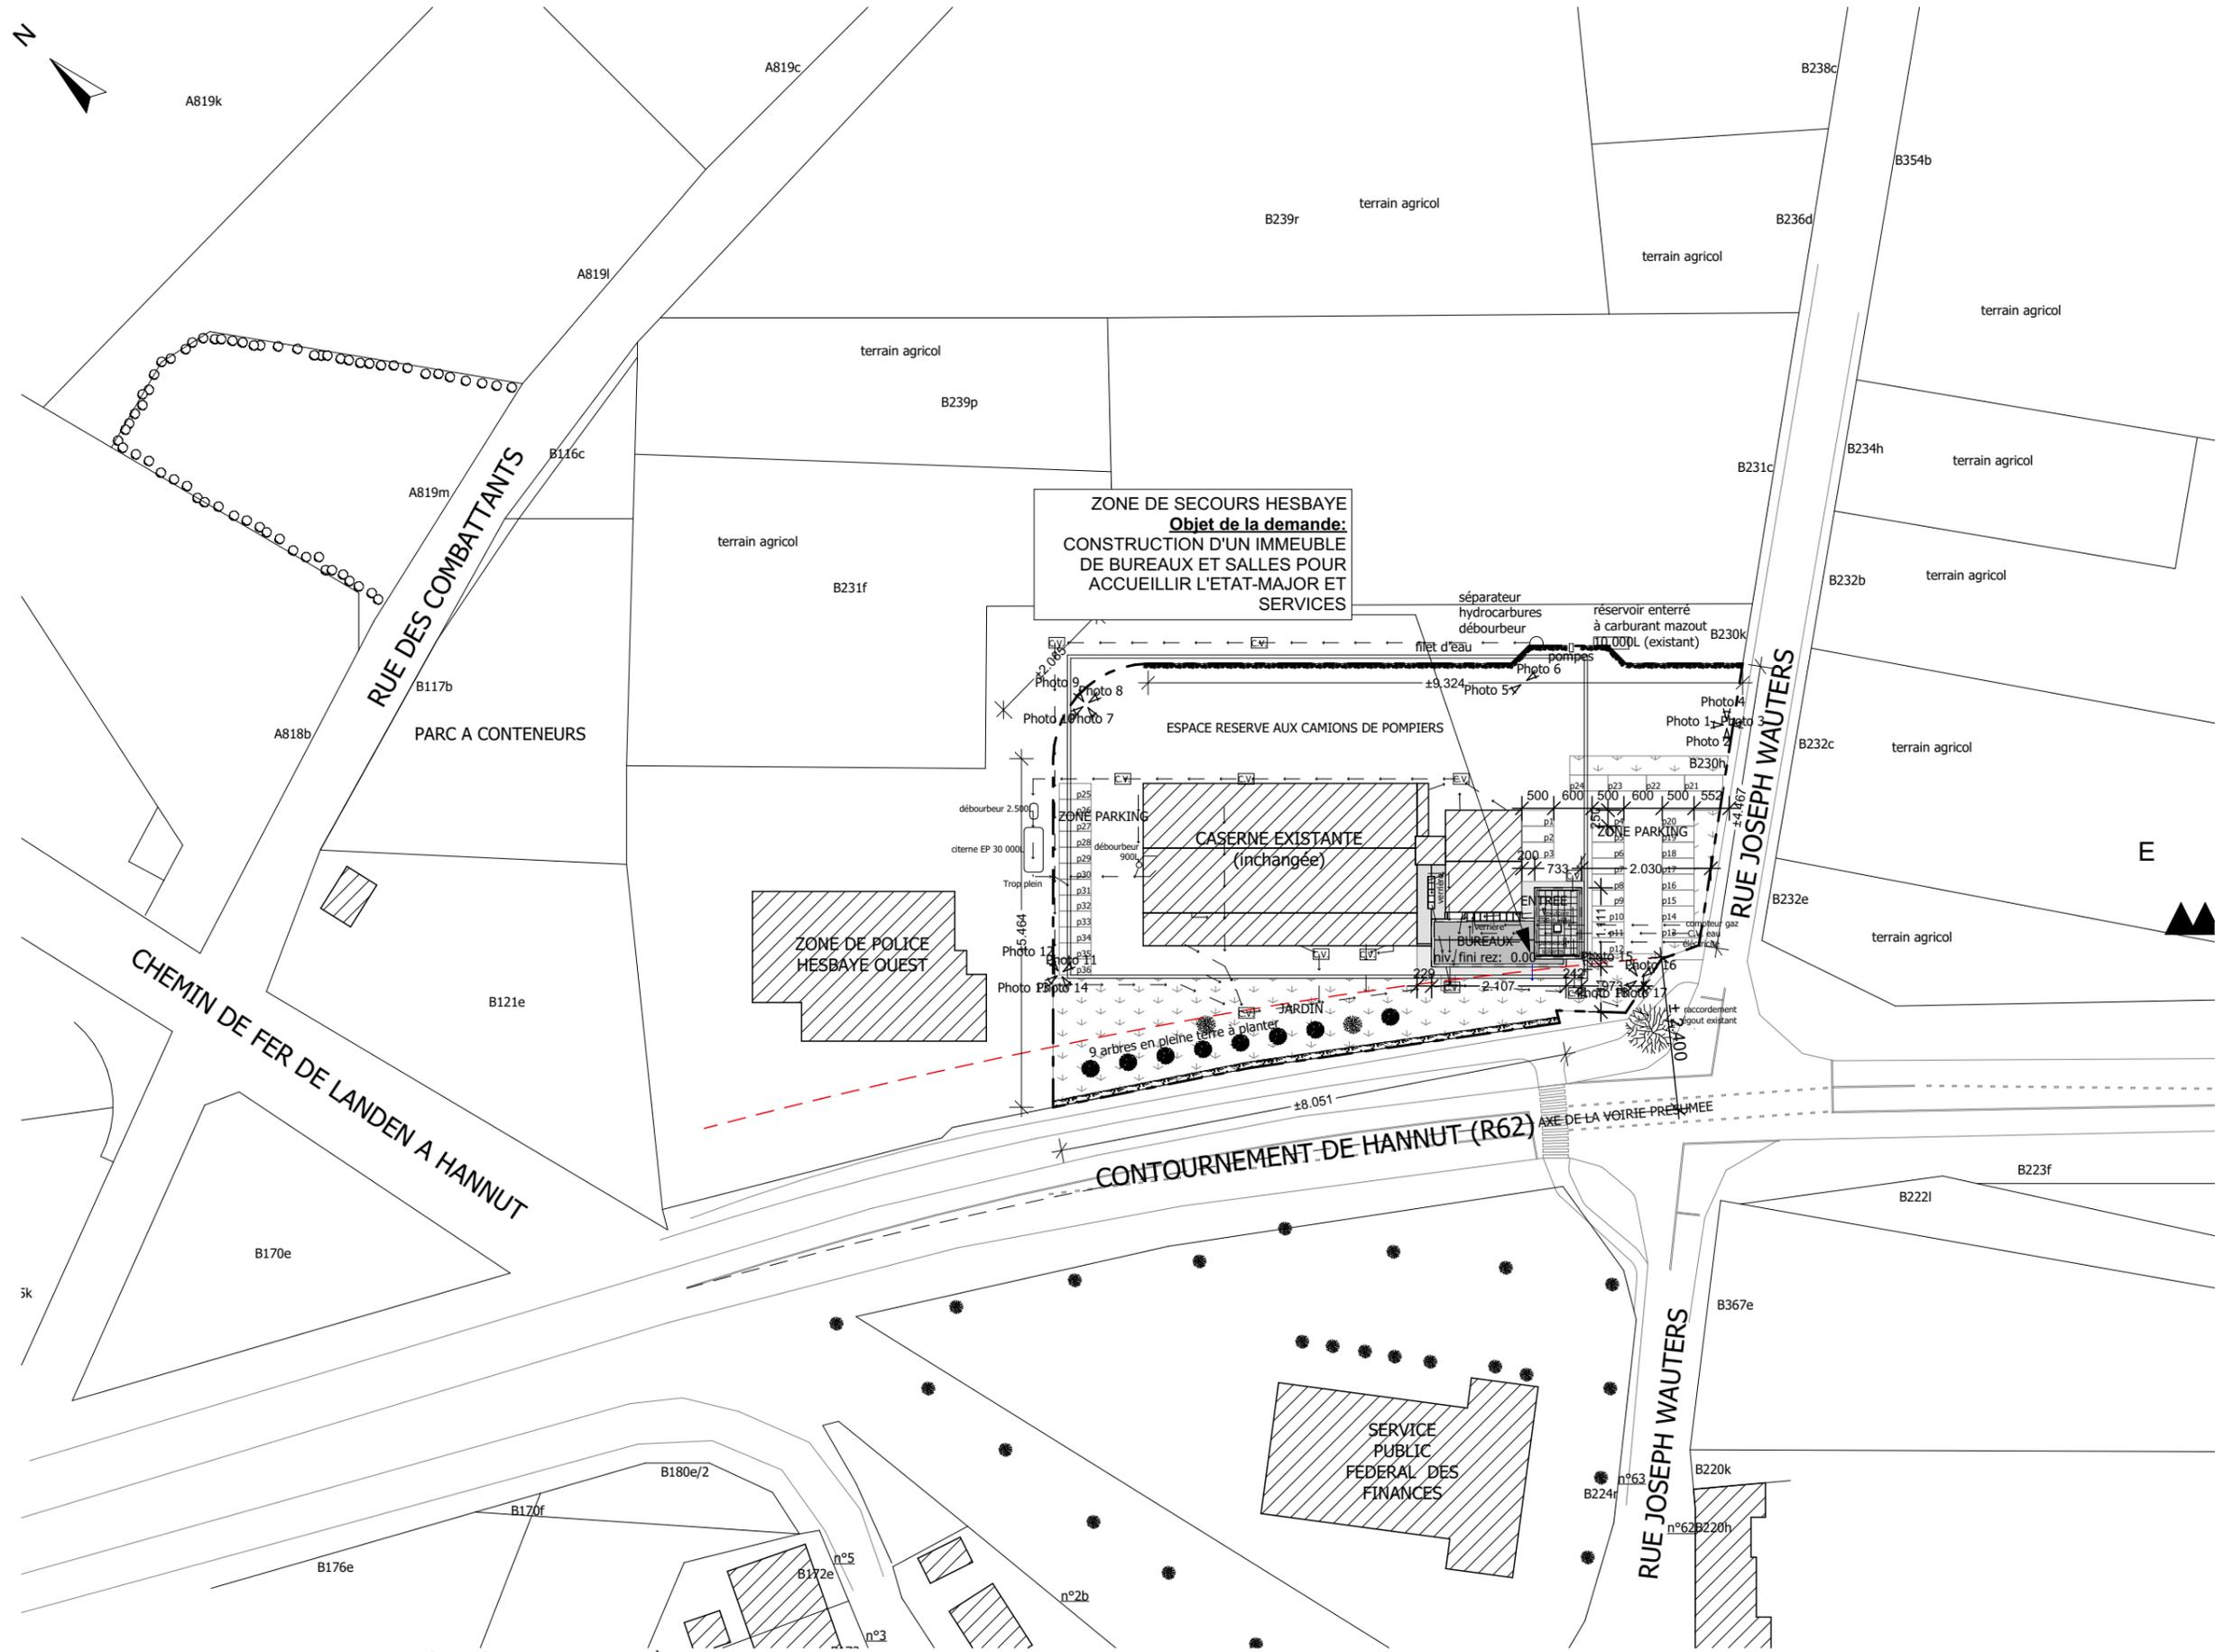

Plan implantation - situation projetée - échelle 1/1.000<sup>ème</sup>

maître de l'ouvrage

**ZONE DE SECOURS HESBAYE**

rue Joseph Wauters, 65  
4280 Hannut

chantier

**CONSTRUCTION D'UN IMMEUBLE DE BUREAUX ET SALLES POUR ACCUEILLIR L'ETAT-MAJOR ET SERVICES**

rue Joseph Wauters, 65  
4280 Hannut

date  
**16/07/2018**

plans **J** échelle **1/1.000**

dossier **[Z01610]** page **2/14**


Vincent Piron  
architecte

**VINCENT PIRON**  
ARCHITECTURE

rue Albert 1er, 36 - 4280 Hannut  
gsm 0473 635 699 - tel: 019 51 58 08 - fax: 019 51 56 09  
info@vincentspiron.be  
TVA: BE0 548 772 451  
BNP Paribas Fortis BIC: GEBABBB - IBAN: BE10 0017 1525 1404



B231f

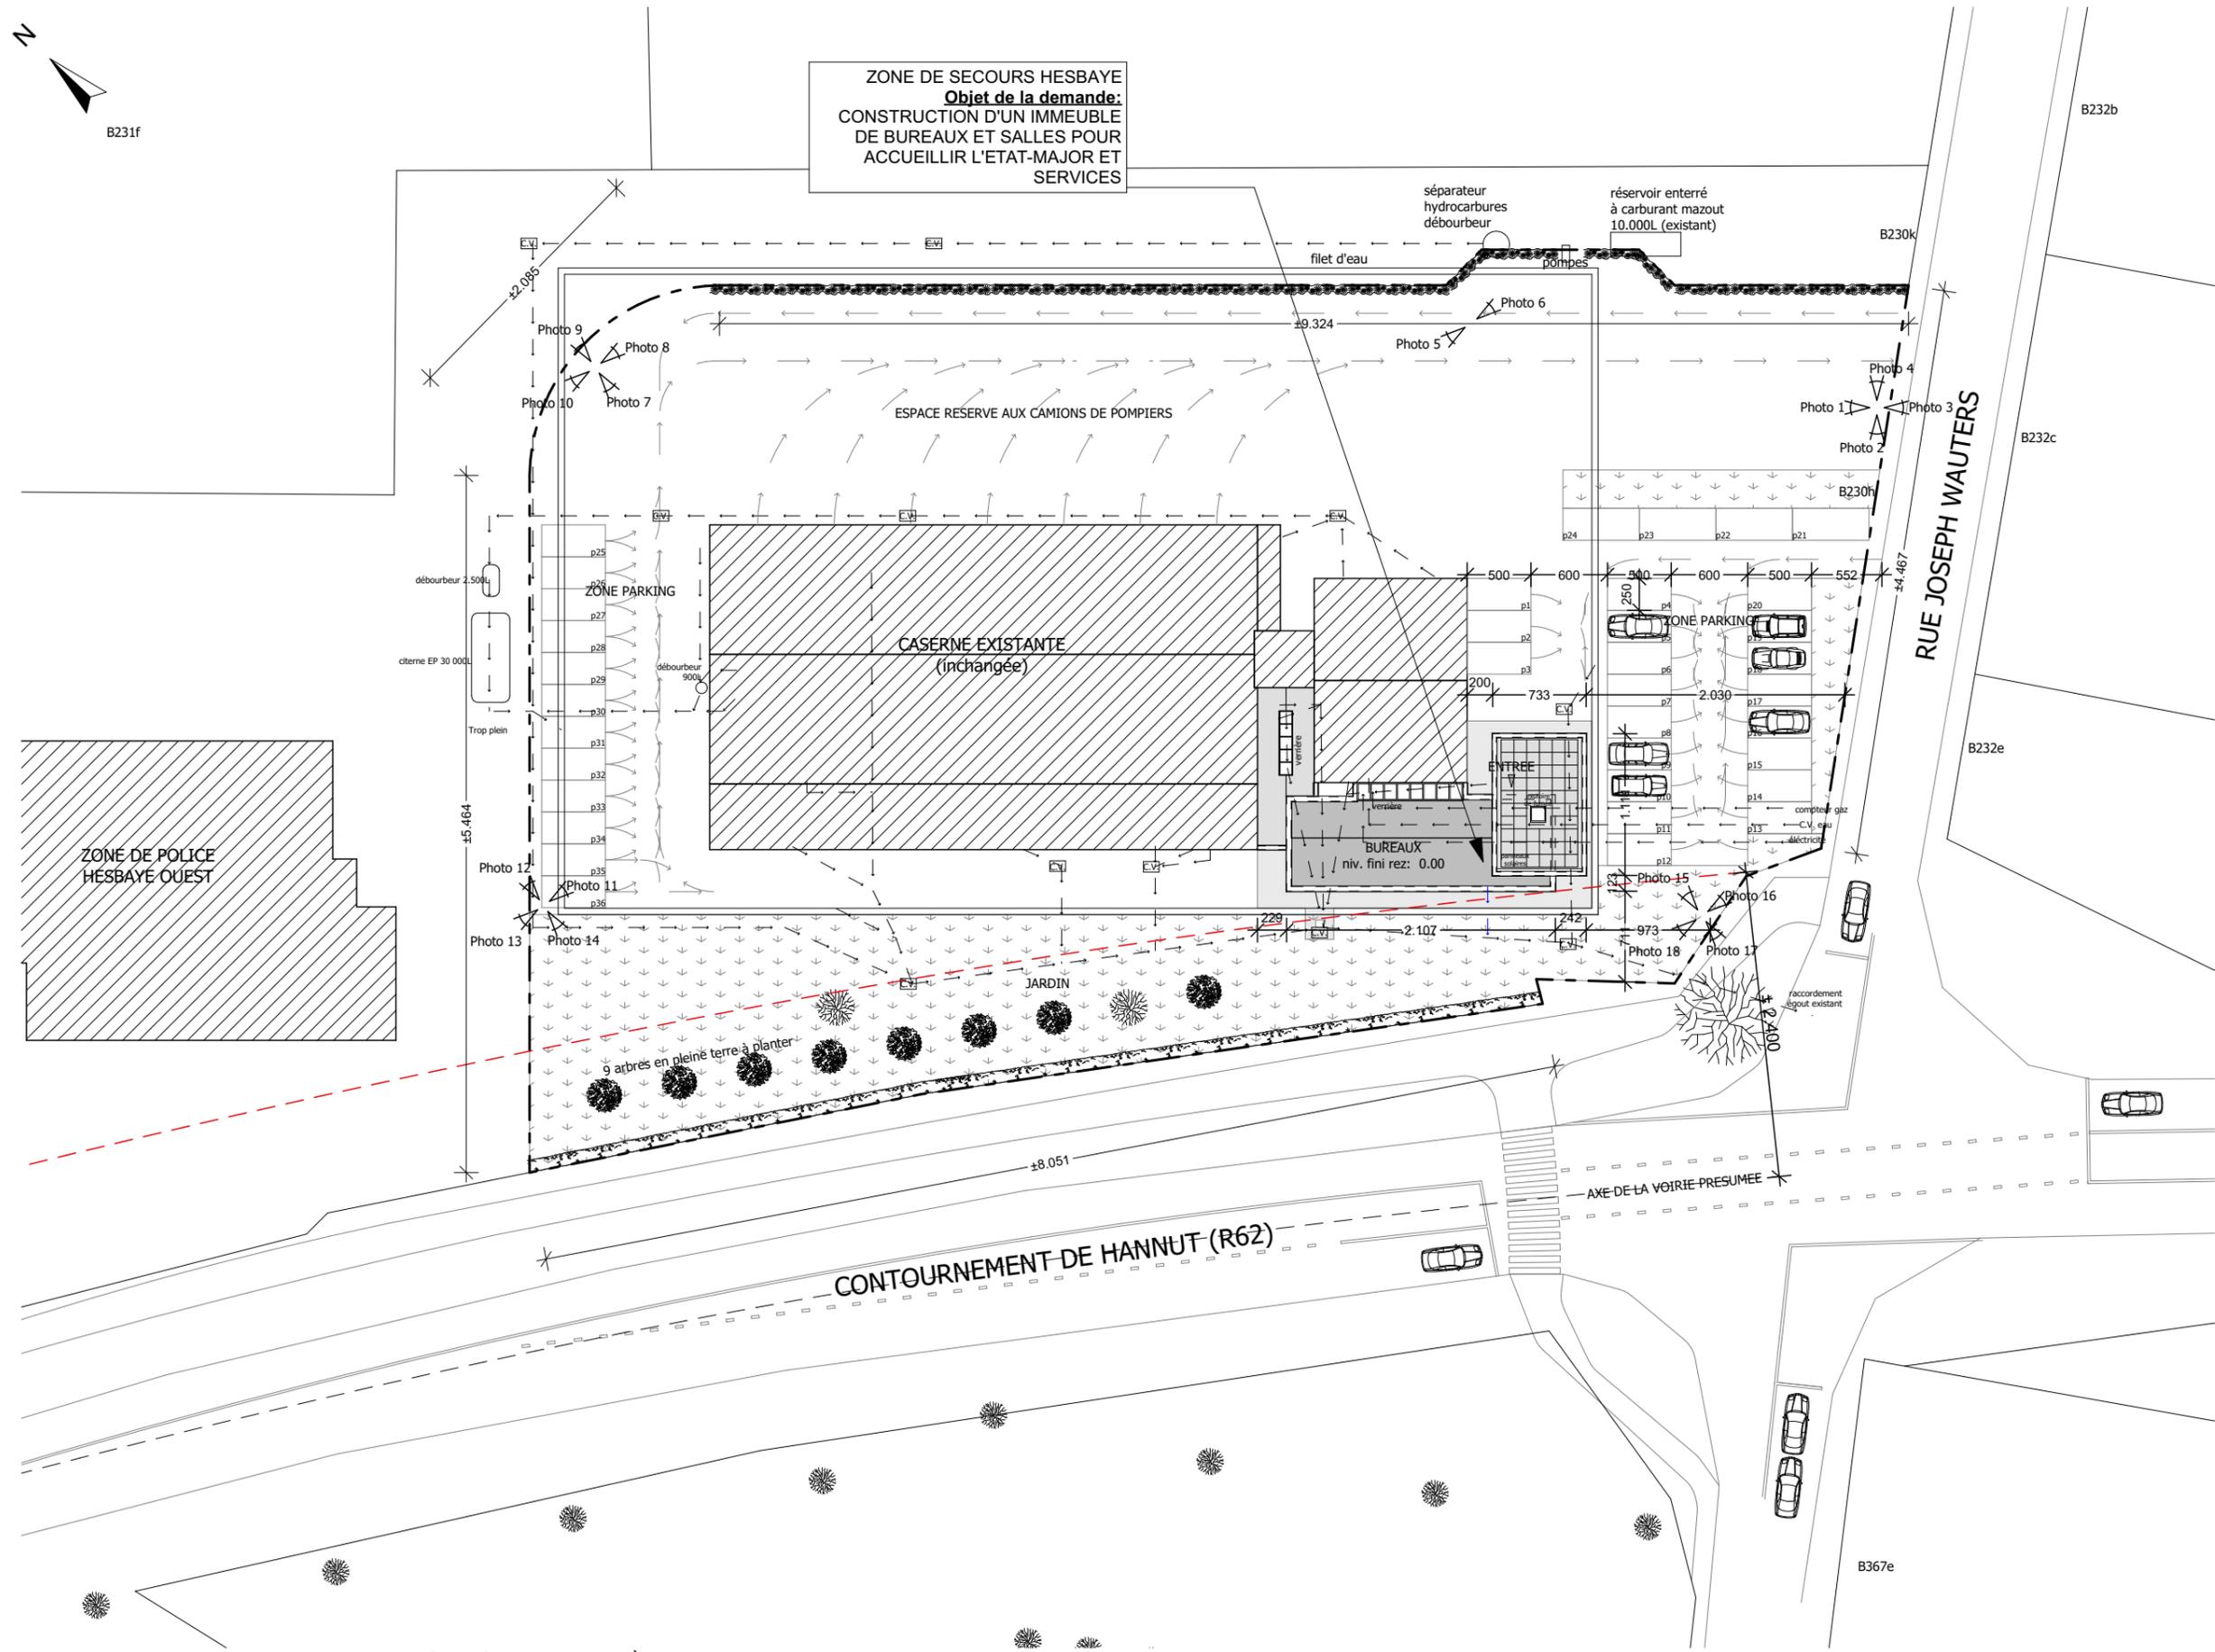

Plan implantation - situation projetée - échelle 1/500<sup>ème</sup>

ZONE DE SECOURS HESBAYE  
**Objet de la demande:**  
 CONSTRUCTION D'UN IMMEUBLE  
 DE BUREAUX ET SALLES POUR  
 ACCUEILLIR L'ETAT-MAJOR ET  
 SERVICES

maître de l'ouvrage

**ZONE DE SECOURS HESBAYE**

rue Joseph Wauters, 65  
4280 Hannut

chantier

**CONSTRUCTION  
D'UN IMMEUBLE  
DE BUREAUX ET  
SALLES POUR  
ACCUEILLIR  
L'ETAT-MAJOR ET  
SERVICES**

rue Joseph Wauters, 65  
4280 Hannut

date  
**16/07/2018**

plans **J** échelle **1/500**


dossier **[Z01610]** page **3/14**

Vincent Piron  
architecte

**VINCENT PIRON**  
 A R C H I T E C T U R E


rue Albert 1er, 36 - 4280 Hannut  
 gsm 0473 635 699 - tel: 019 51 58 08 - fax: 019 51 56 09  
 info@vincentspiron.be  
 TVA: BE0 548 772 451  
 BNP Paribas Fortis BIC: GEBABEBB - IBAN: BE10 0017 1525 1404



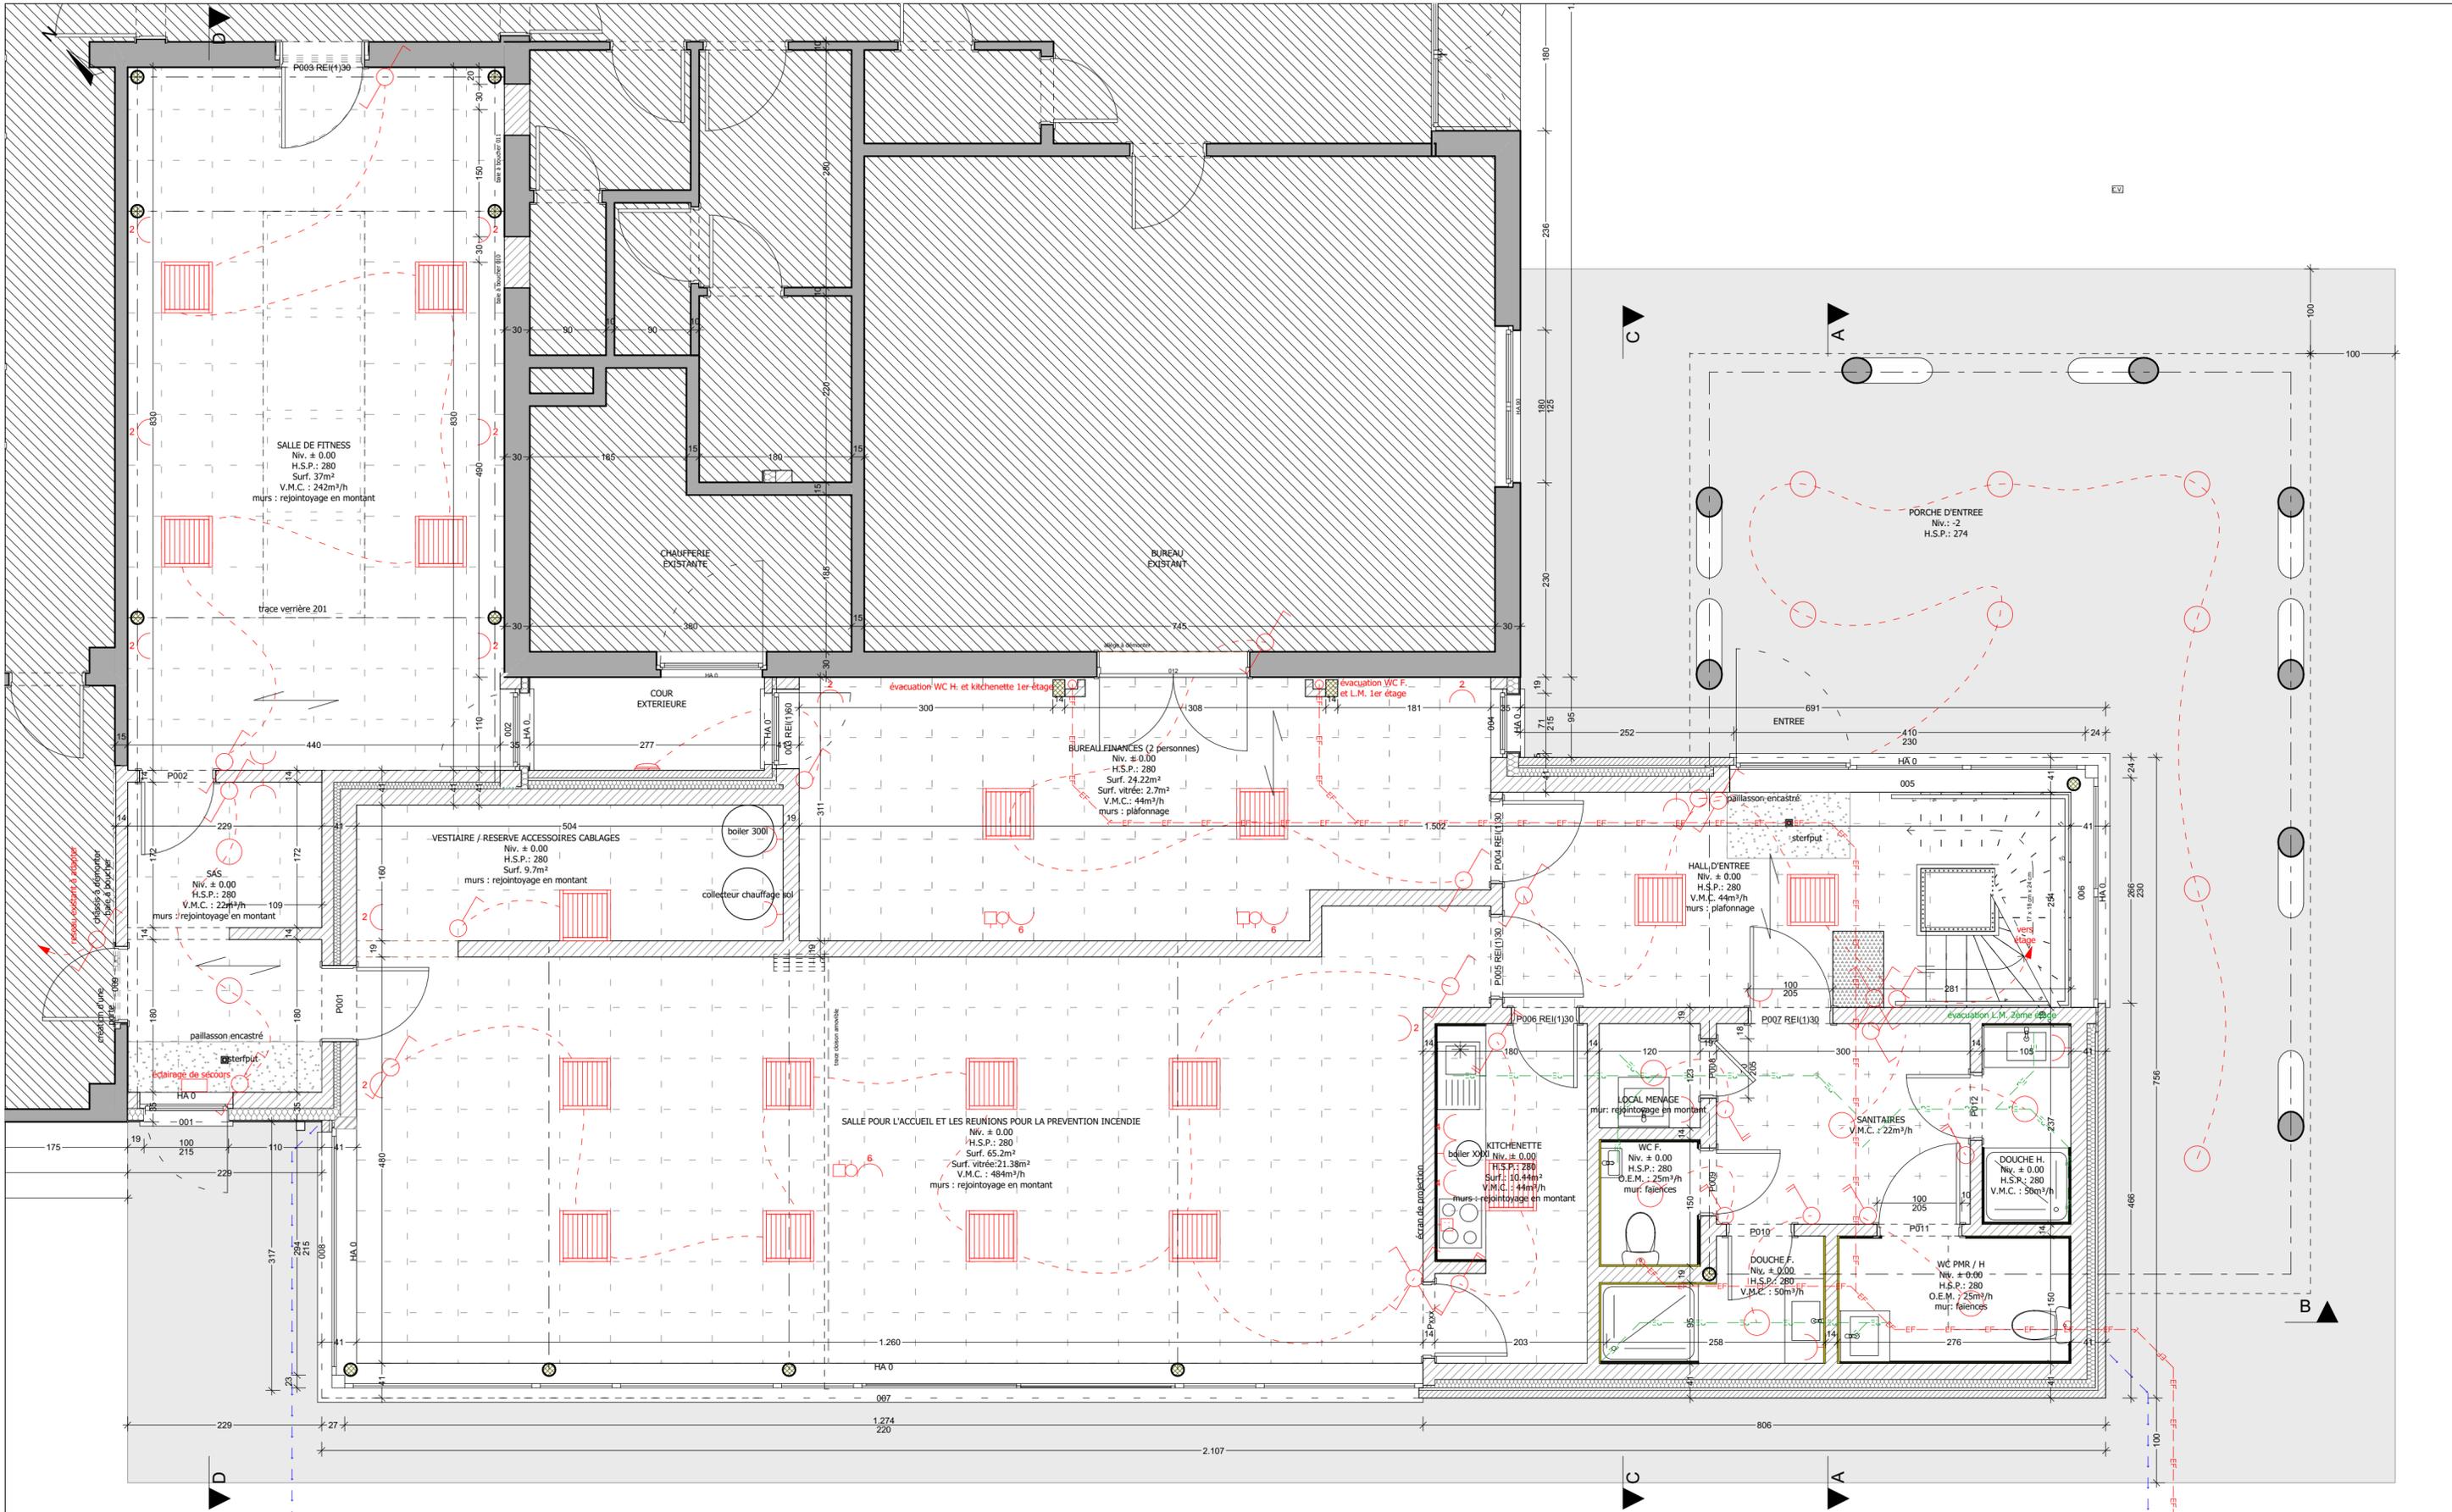

Plan rez-de-chaussée - situation projetée - échelle 1/50<sup>ème</sup>

<p>maître de l'ouvrage <b>ZONE DE SECOURS HESBAYE</b> rue Joseph Wauters, 65 4280 Hannut</p>	<p>chantier <b>CONSTRUCTION D'UN IMMEUBLE DE BUREAUX ET SALLES POUR ACCUEILLIR L'ETAT-MAJOR ET SERVICES</b> rue Joseph Wauters, 65 4280 Hannut</p>	<p>date <b>16/07/2018</b> échelle <b>1/50</b> page <b>5/14</b></p>	<p><b>VINCENT PIRON</b> ARCHITECTURE rue Albert 1er, 36 - 4280 Hannut gsm 0473 635 699 - tel: 019 51 58 08info@vincentpiron.be TVA: BE0 548 772 451 BNP Paribas Fortis BIC: GEBABEB - IBAN: BE10 0017 1525 1404</p>
--	--	--	---

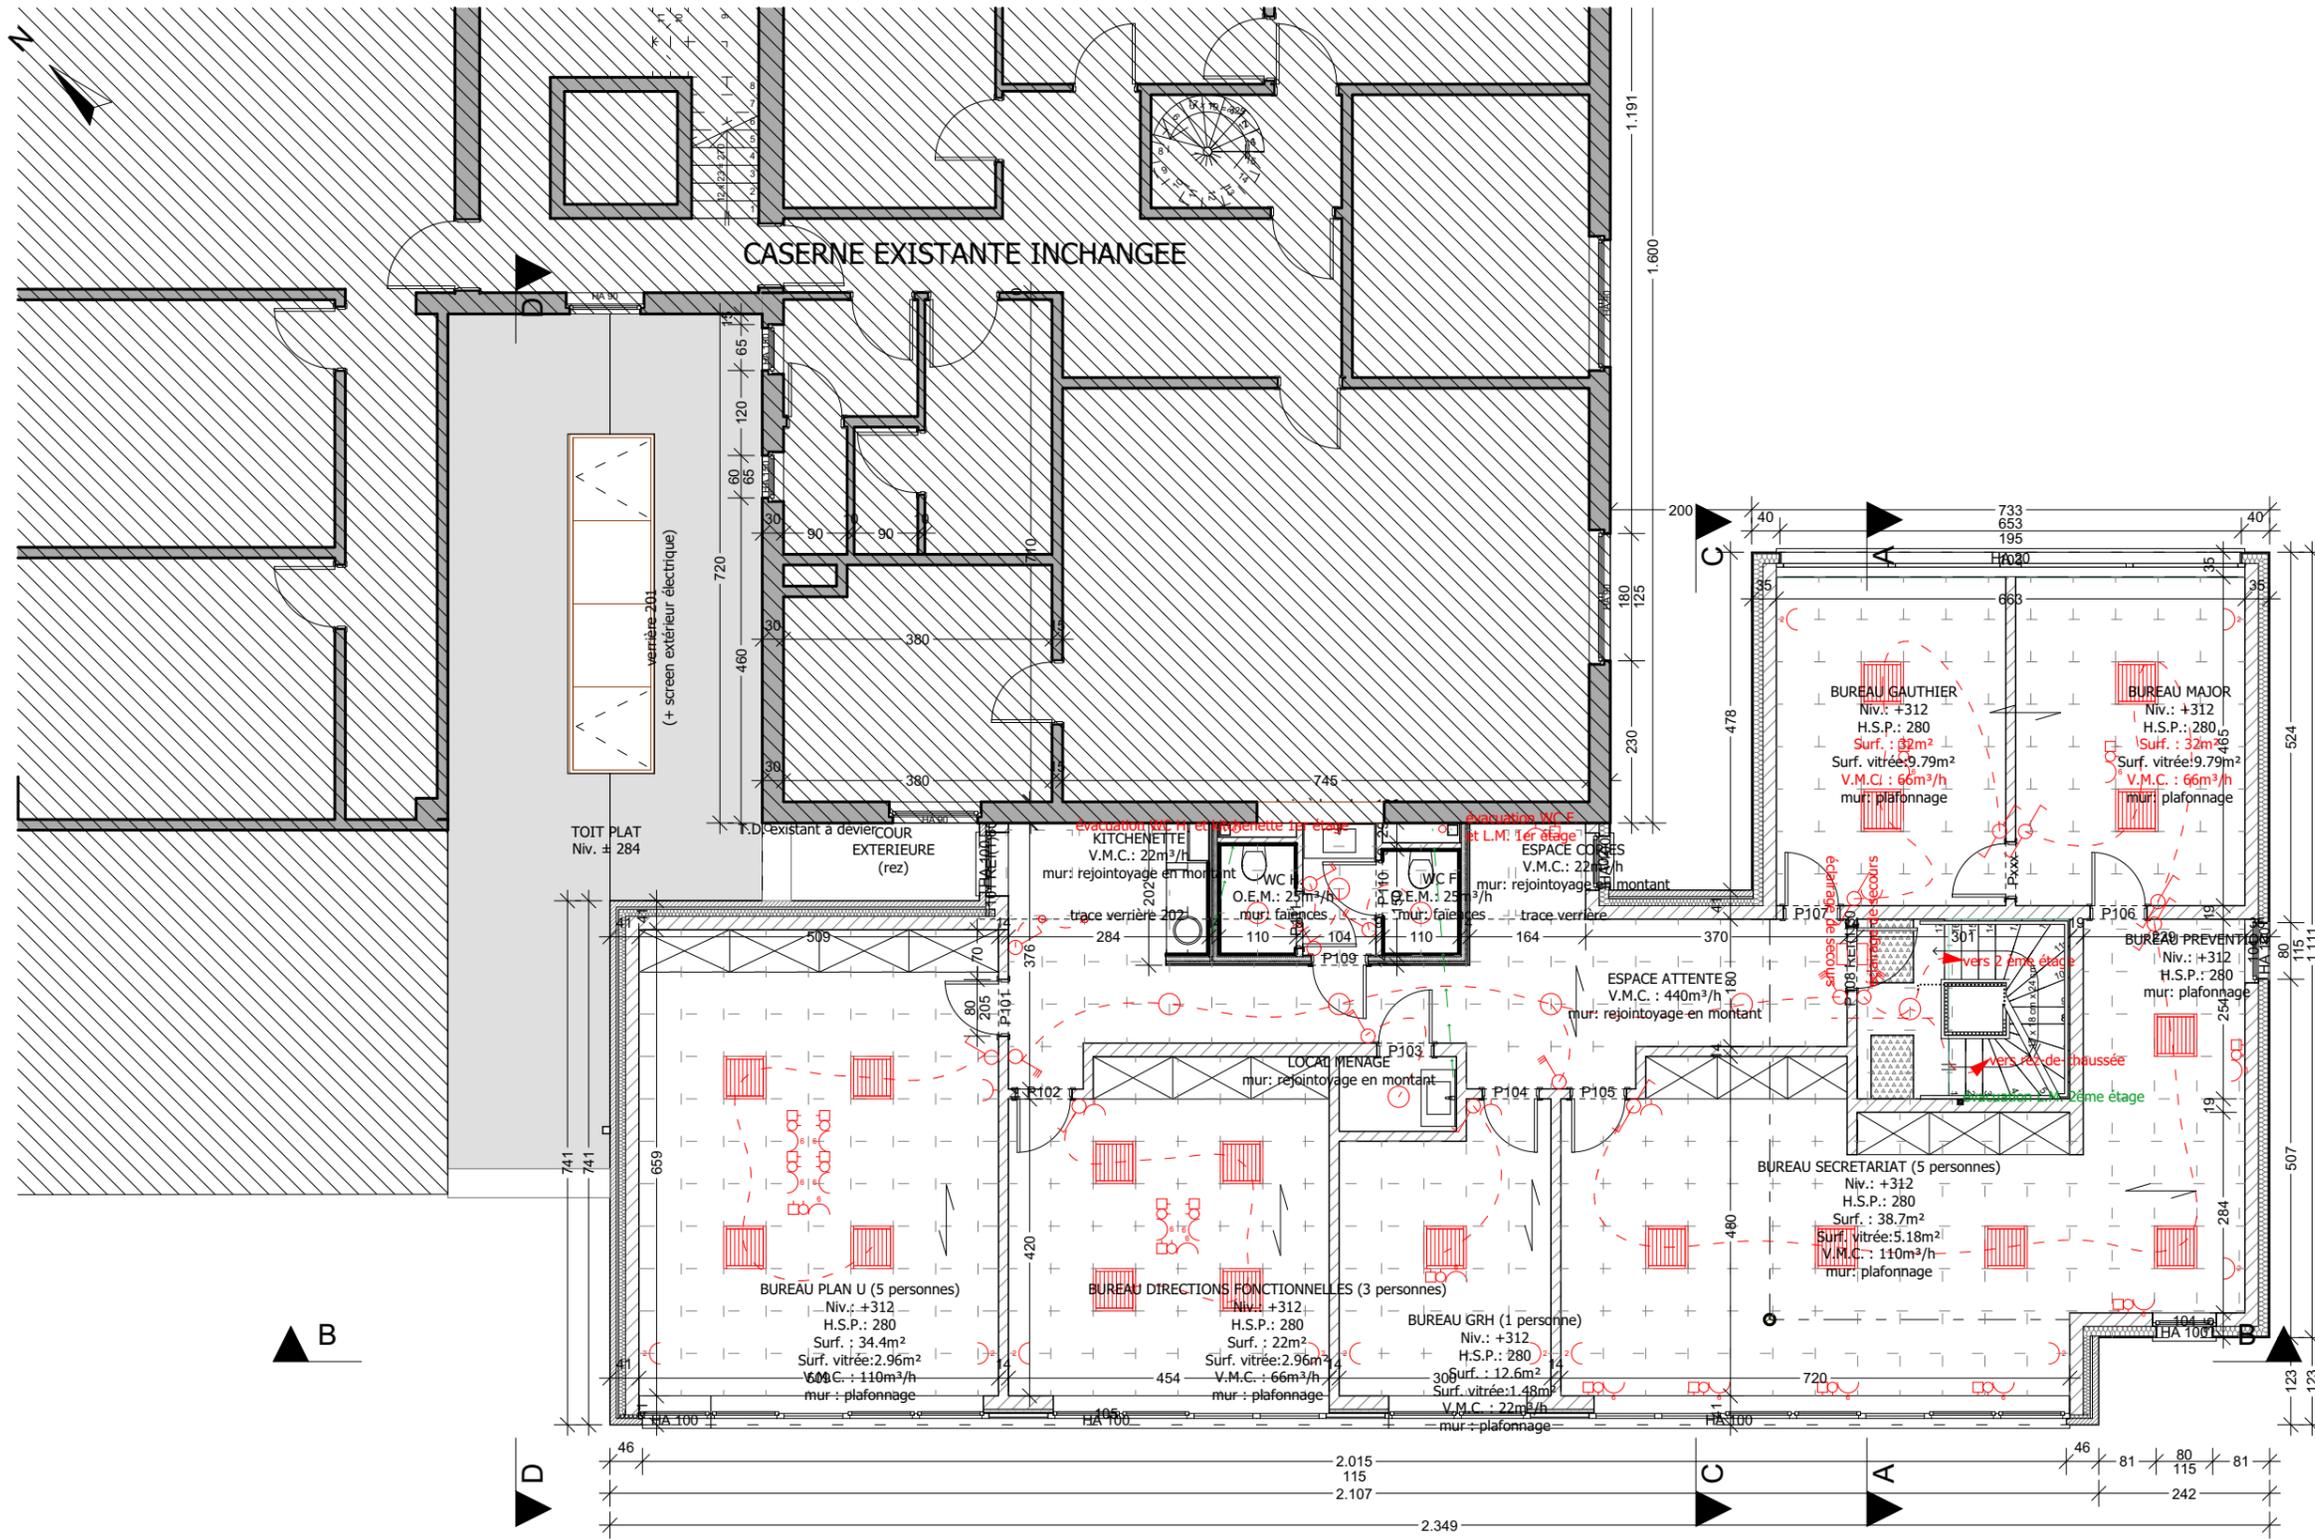

Plan 1<sup>er</sup> étage - situation projetée - échelle 1/100<sup>ème</sup>

maître de l'ouvrage

**ZONE DE SECOURS  
HESBAYE**

rue Joseph Wauters, 65  
4280 Hannut

chantier

**CONSTRUCTION  
D'UN IMMEUBLE  
DE BUREAUX ET  
SALLES POUR  
ACCUEILLIR  
L'ETAT-MAJOR ET  
SERVICES**

rue Joseph Wauters, 65  
4280 Hannut

date  
**16/07/2018**

plans  
**J** échelle  
**1/100**


dossier  
**[Z01610]** page  
**6/14**

Vincent Piron  
architecte




**VINCENT PIRON**  
A R C H I T E C T U R E

rue Albert 1er, 36 - 4280 Hannut  
gsm 0473 635 699 - tel: 019 51 58 08 - fax: 019 51 56 09  
info@vincentspiron.be  
TVA: BE0 548 772 451  
BNP Paribas Fortis BIC: GEBABEBB - IBAN: BE10 0017 1525 1404

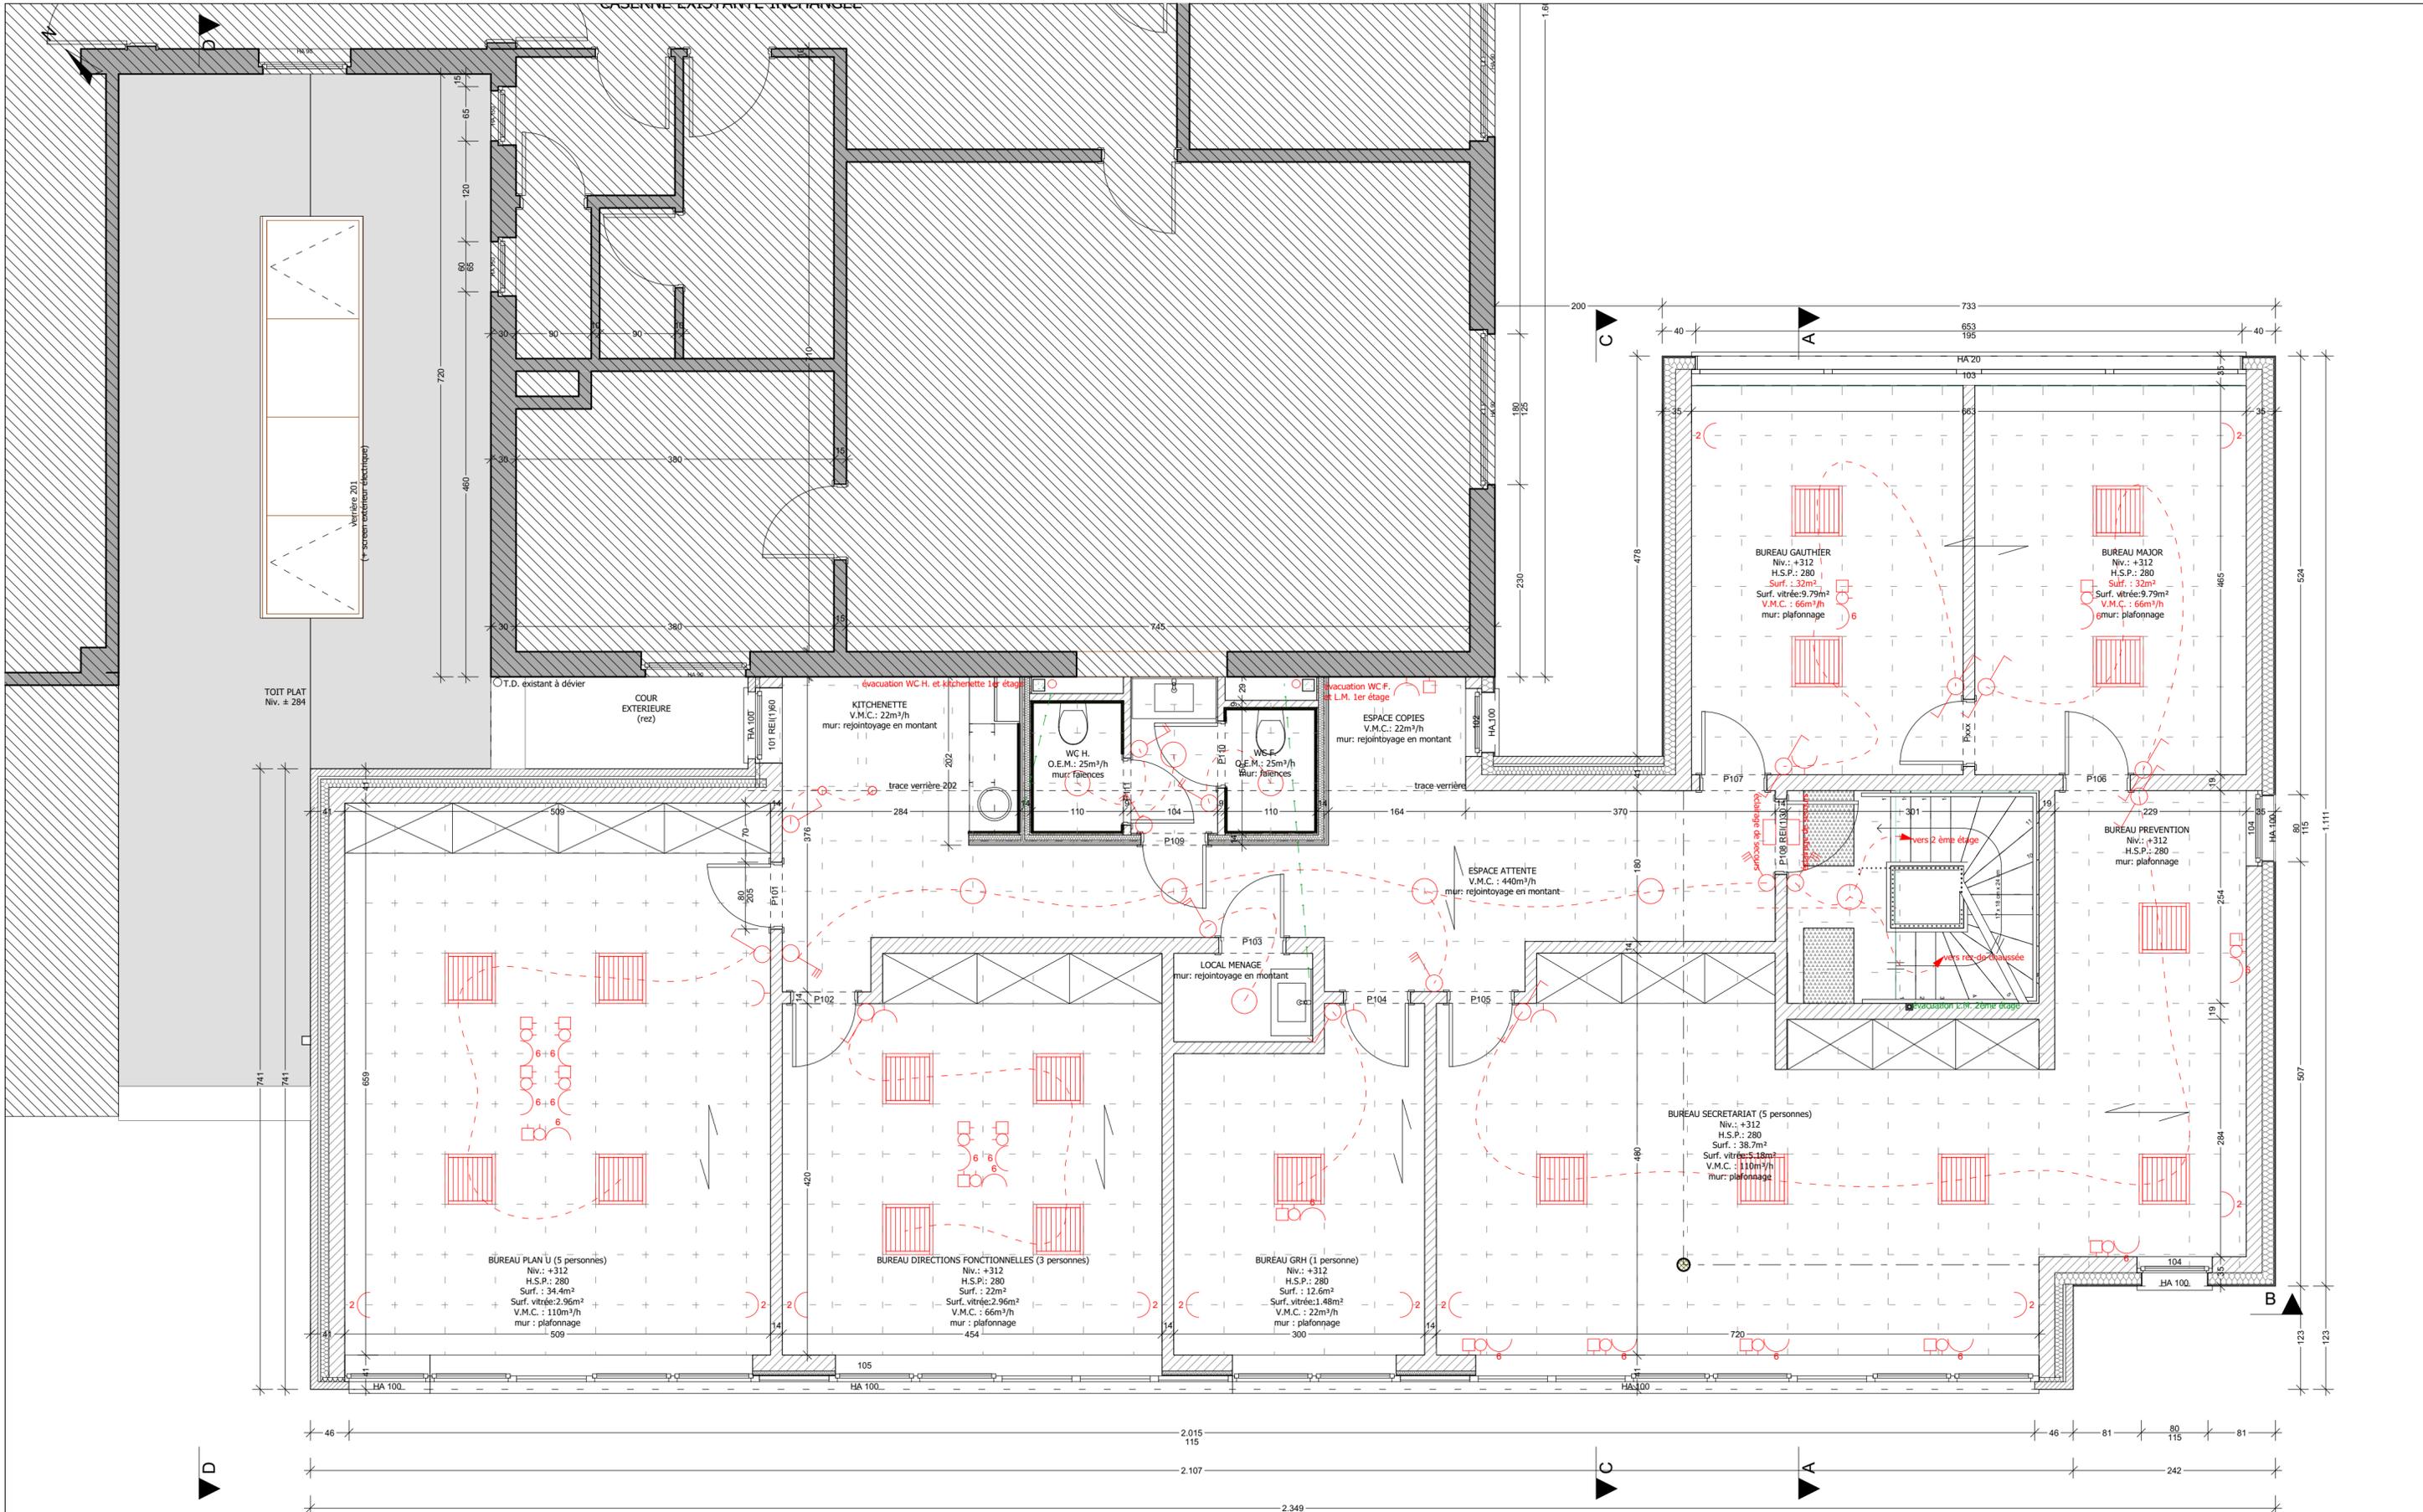

Plan 1<sup>er</sup> étage - situation projetée - échelle 1/50<sup>ème</sup>

<p>maître de l'ouvrage</p> <p><b>ZONE DE SECOURS HESBAYE</b></p> <p>rue Joseph Wauters, 65 4280 Hannut</p>	<p>chantier</p> <p><b>CONSTRUCTION D'UN IMMEUBLE DE BUREAUX ET SALLES POUR ACCUEILLIR L'ETAT-MAJOR ET SERVICES</b></p> <p>rue Joseph Wauters, 65 4280 Hannut</p>	<p>date <b>16/07/2018</b></p> <p>échelle <b>1/50</b></p> <p>page <b>7/14</b></p>	<p><b>VINCENT PIRON</b> ARCHITECTURE</p> <p>rue Albert 1er, 36 - 4280 Hannut gsm 0473 635 699 - tel: 019 51 58 08info@vincentpiron.be TVA: BE0 548 772 451 BNP Paribas Fortis BIC: GEBABEB - IBAN: BE10 0017 1525 1404</p>
--	--	--	--

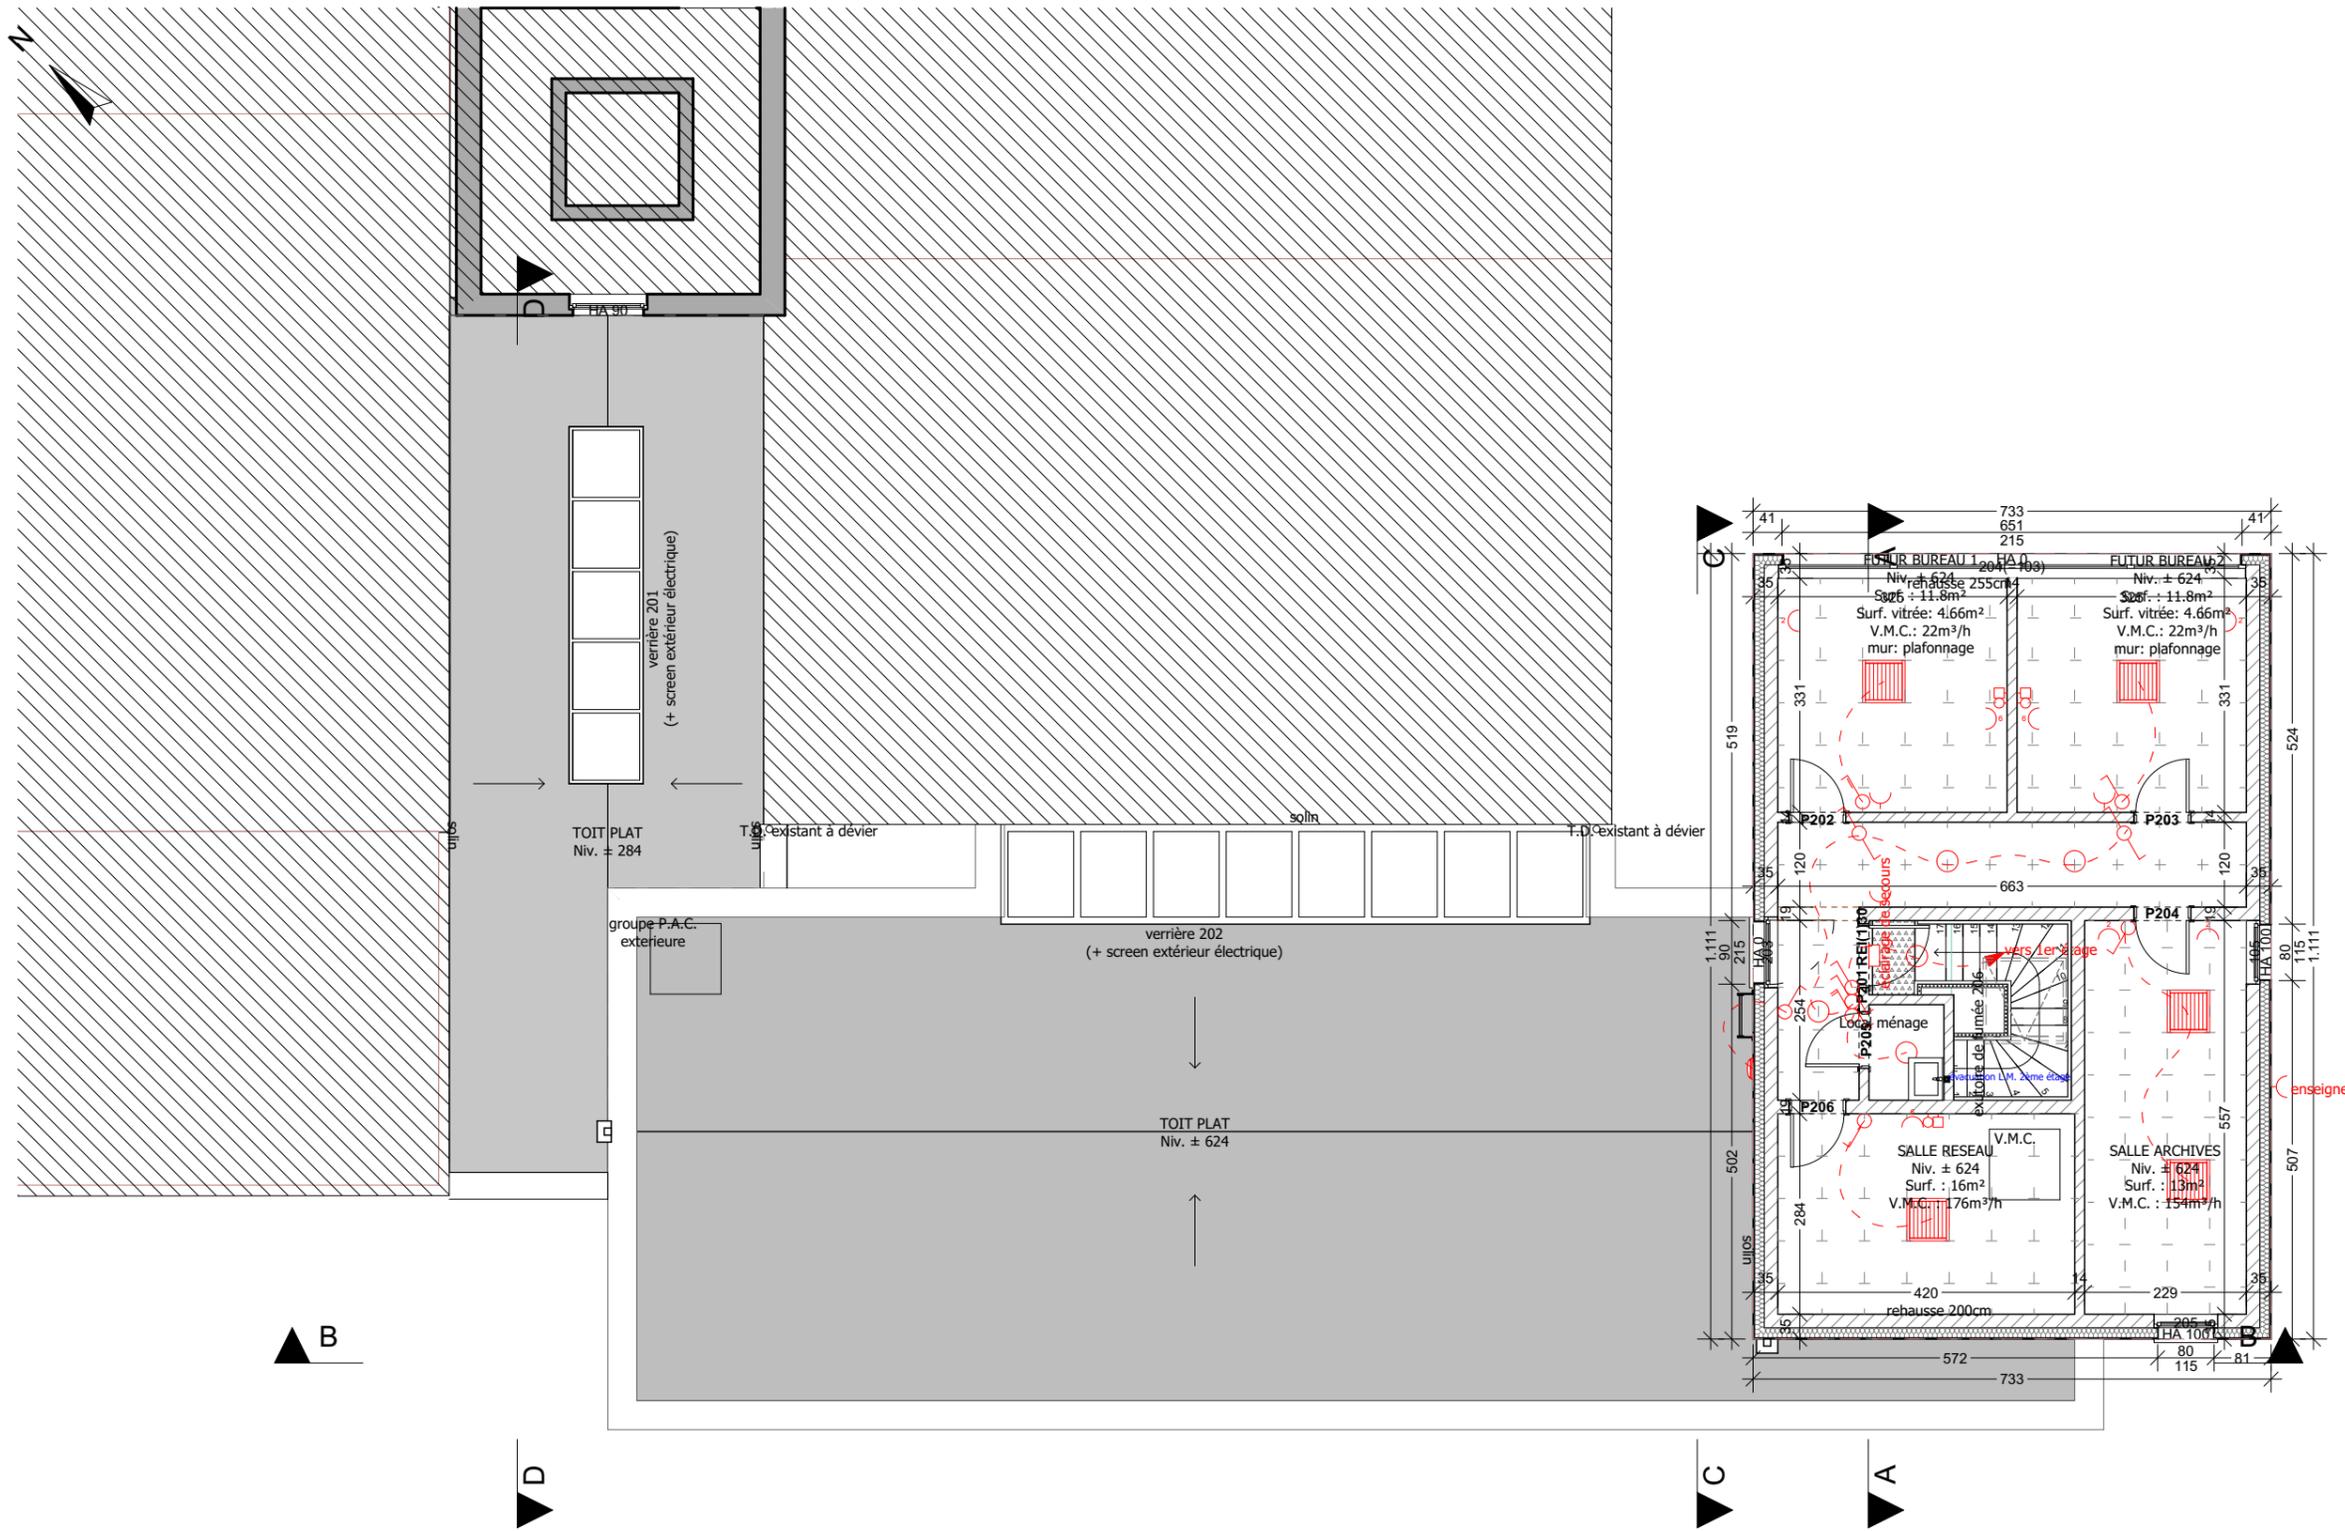

Plan 2<sup>ème</sup> étage - situation projetée - échelle 1/100<sup>ème</sup>

maître de l'ouvrage

**ZONE DE SECOURS  
HESBAYE**

rue Joseph Wauters, 65  
4280 Hannut

chantier

**CONSTRUCTION  
D'UN IMMEUBLE  
DE BUREAUX ET  
SALLES POUR  
ACCUEILLIR  
L'ETAT-MAJOR ET  
SERVICES**

rue Joseph Wauters, 65  
4280 Hannut

date  
**16/07/2018**

plans  
**J** échelle  
**1/100**


dossier  
**[Z01610]** page  
**8/14**

Vincent Piron  
architecte




**VINCENT PIRON**  
A R C H I T E C T U R E

rue Albert 1er, 36 - 4280 Hannut  
gsm 0473 635 699 - tel: 019 51 58 08 - fax: 019 51 56 09  
info@vincentspiron.be  
TVA: BE0 548 772 451  
BNP Paribas Fortis BIC: GEBAE333 - IBAN: BE10 0017 1525 1404

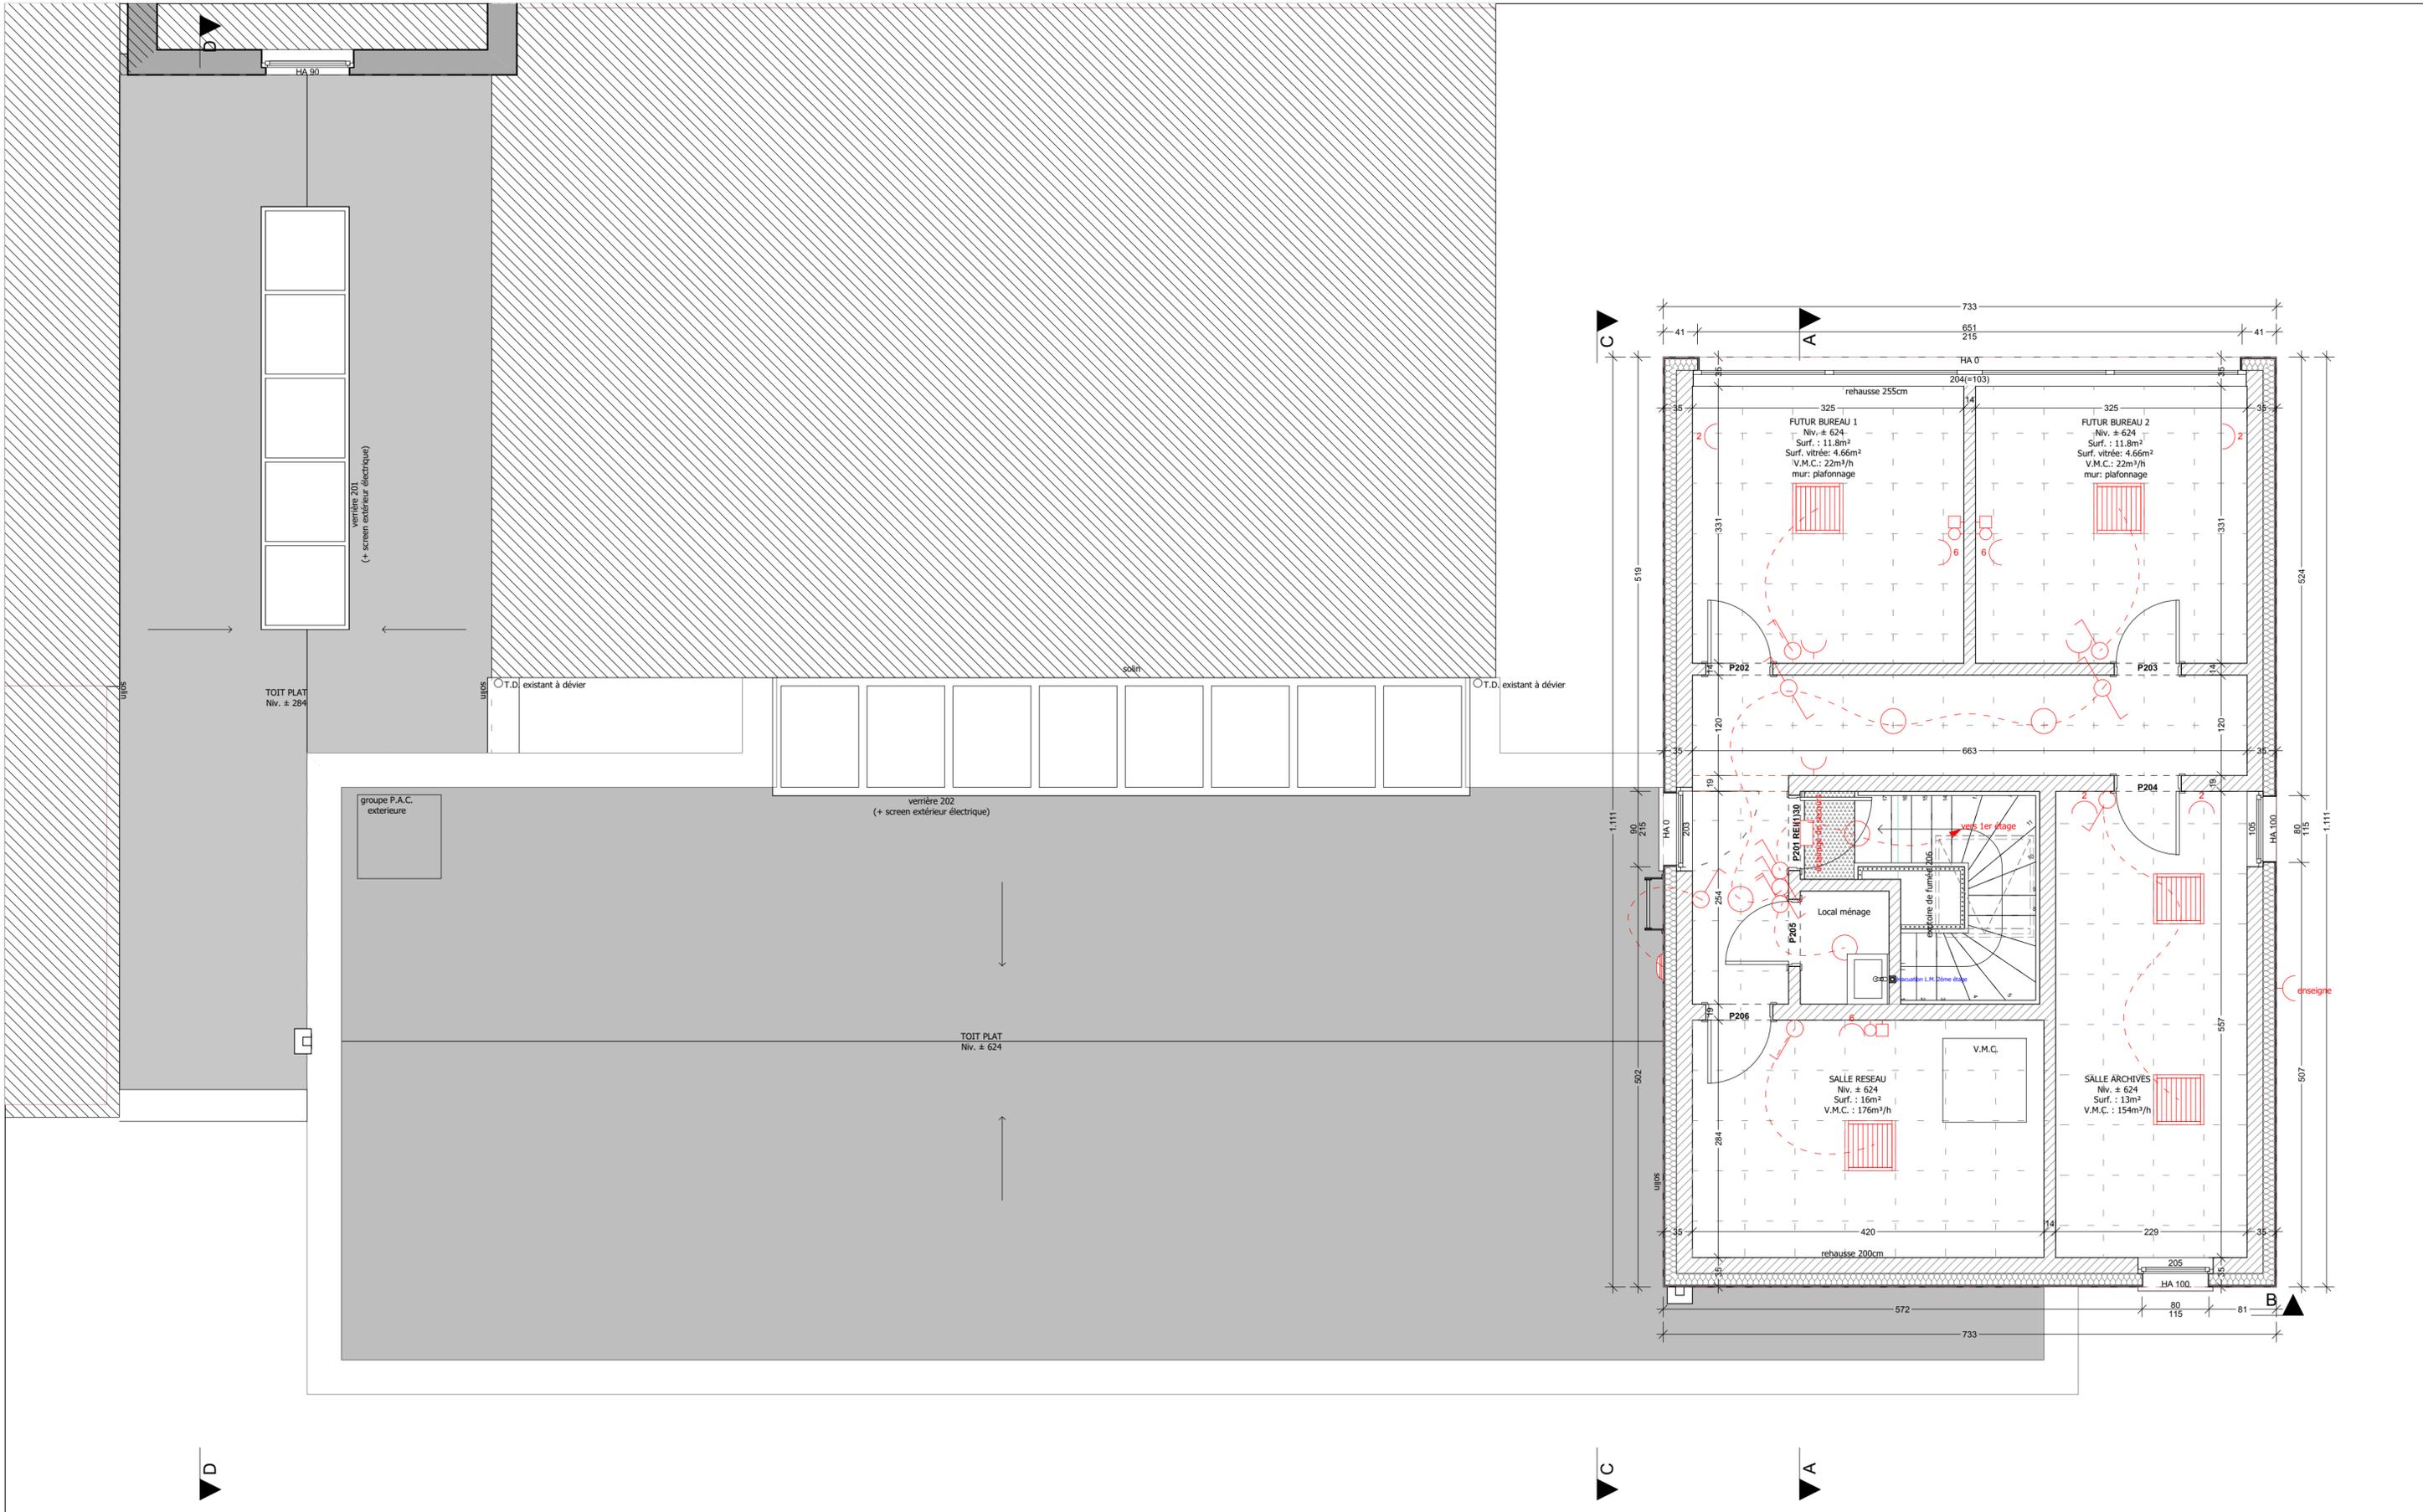


Plan 2<sup>ème</sup> étage - situation projetée - échelle 1/50<sup>ème</sup>


<p>maître de l'ouvrage</p> <p><b>ZONE DE SECOURS HESBAYE</b></p> <p>rue Joseph Wauters, 65 4280 Hannut</p>	<p>chantier</p> <p><b>CONSTRUCTION D'UN IMMEUBLE DE BUREAUX ET SALLES POUR ACCUEILLIR L'ETAT-MAJOR ET SERVICES</b></p> <p>rue Joseph Wauters, 65 4280 Hannut</p>	<p>date</p> <p><b>16/07/2018</b></p> <p>échelle</p> <p><b>1/50</b></p> <p>plans</p> <p><b>J</b></p> <p>page</p> <p><b>9/14</b></p> <p>dossier</p> <p><b>[ZO1610]</b></p>	<p><b>VINCENT PIRON</b> ARCHITECTURE</p> <p>rue Albert 1er, 36 - 4280 Hannut gsm 0473 635 699 - tel: 019 51 58 08info@vincentpiron.be TVA: BE0 548 772 451 BNP Paribas Fortis BIC: GEBABEBB - IBAN: BE10 0017 1525 1404</p>
--	--	--	---

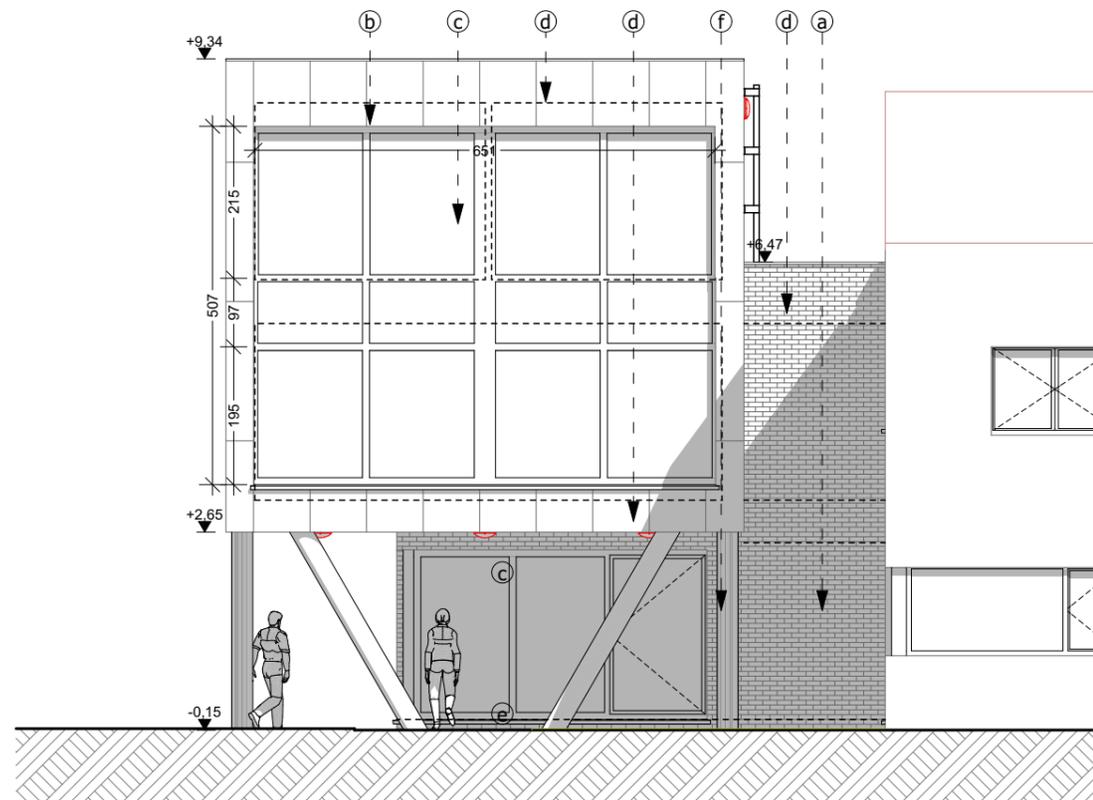

Façade avant - situation projetée - échelle 1/100<sup>ème</sup>

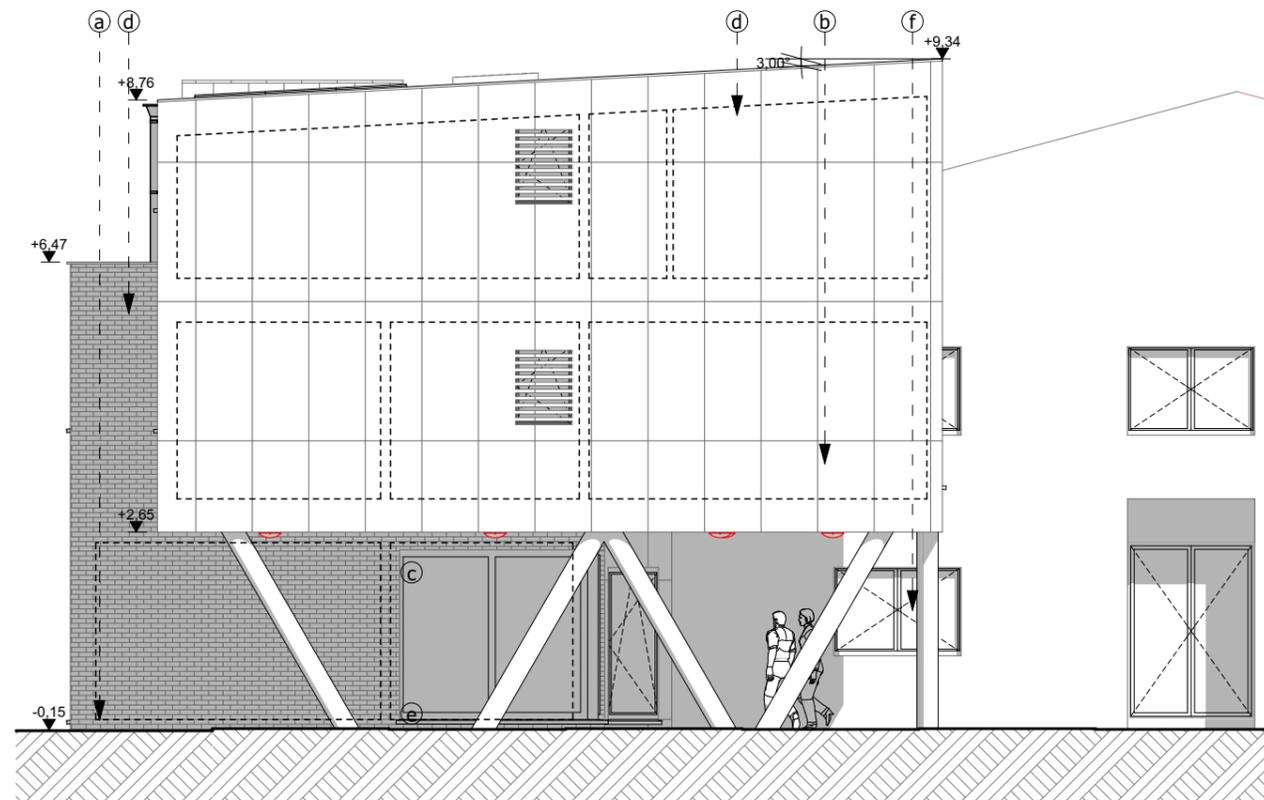

Façade latérale gauche - situation projetée - échelle 1/100<sup>ème</sup>

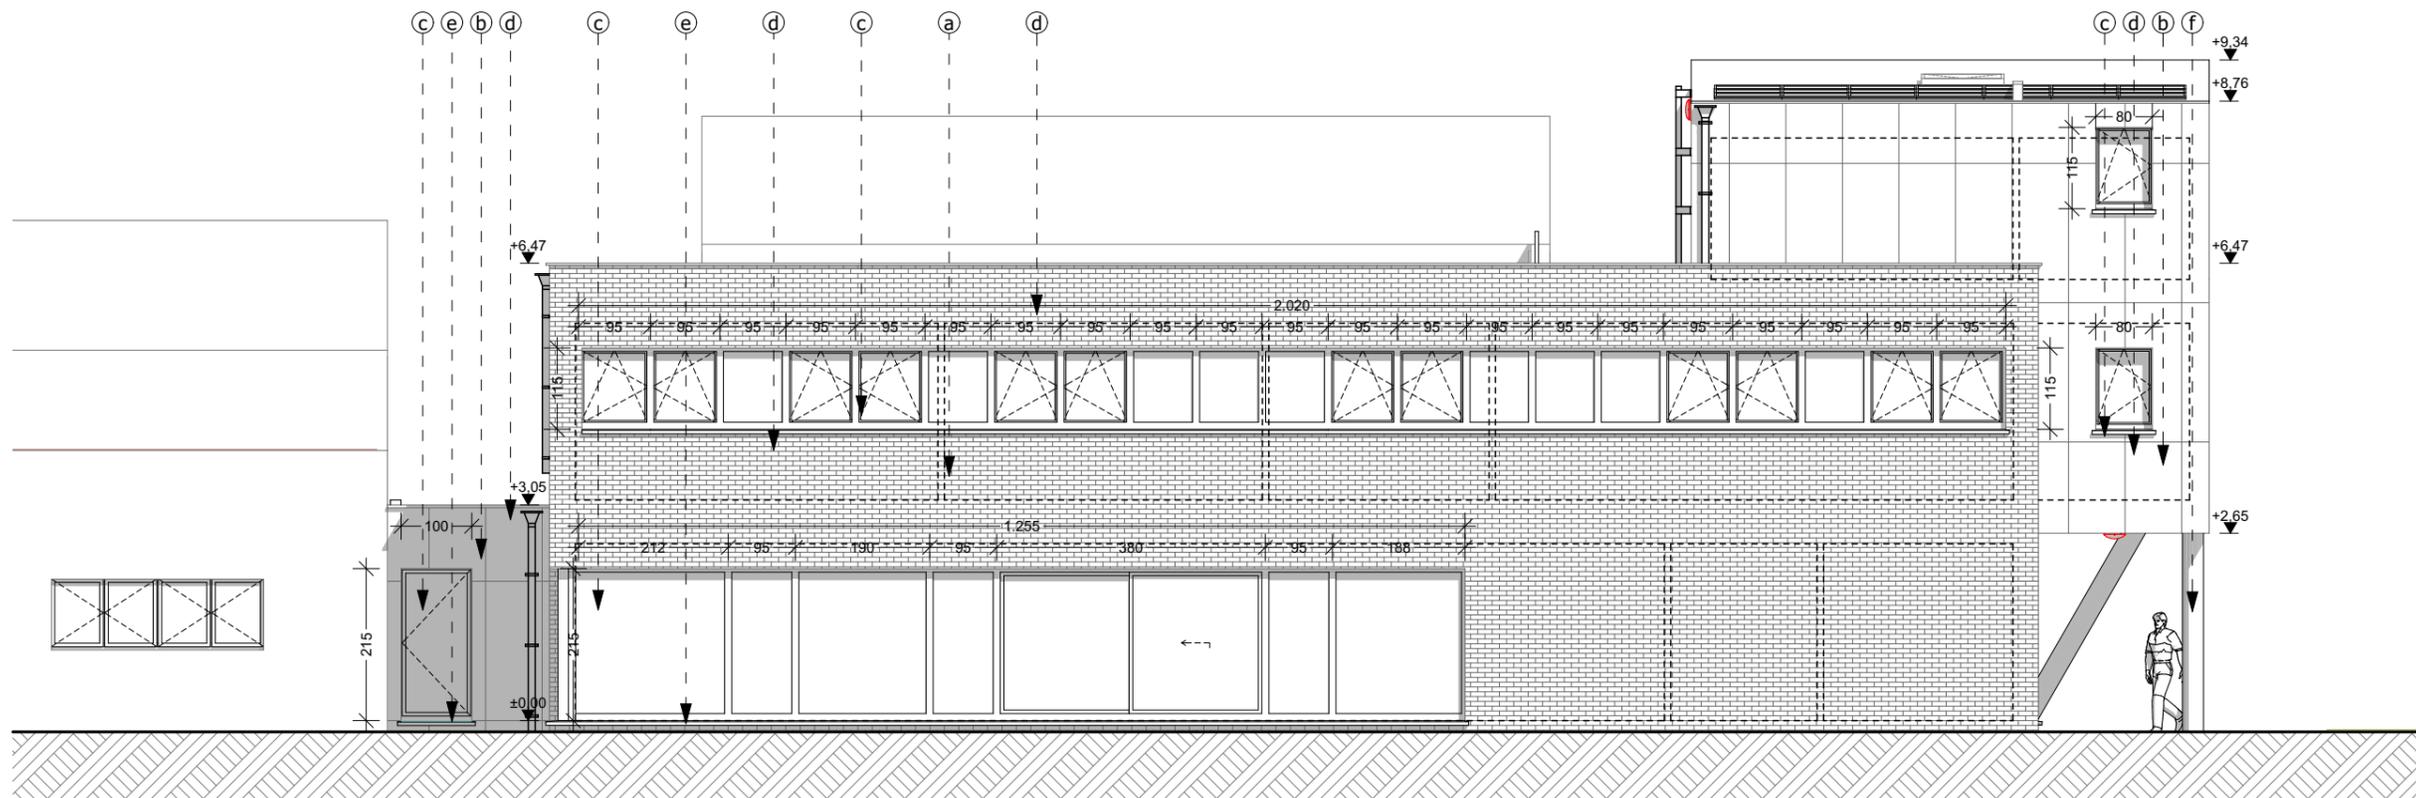

Façade arrière - situation projetée - échelle 1/100<sup>ème</sup>

maître de l'ouvrage

**ZONE DE SECOURS  
HESBAYE**

rue Joseph Wauters, 65  
4280 Hannut

chantier

**CONSTRUCTION  
D'UN IMMEUBLE  
DE BUREAUX ET  
SALLES POUR  
ACCUEILLIR  
L'ETAT-MAJOR ET  
SERVICES**

rue Joseph Wauters, 65  
4280 Hannut

date  
**16/07/2018**

plans  
**J** échelle  
**1/100**

dossier  
**[ZO1610]** page  
**10/14**

Vincent Piron  
architecte



**VINCENT PIRON**  
A R C H I T E C T U R E

rue Albert 1er, 36 - 4280 Hannut  
gsm 0473 635 699 - tel: 019 51 58 08 - fax: 019 51 56 09  
info@vincentspiron.be  
TVA: BE0 548 772 451  
BNP Paribas Fortis BIC: GEBAE333 - IBAN: BE10 0017 1525 1404

maître de l'ouvrage

**ZONE DE SECOURS  
HESBAYE**

rue Joseph Wauters, 65  
4280 Hannut

chantier

**CONSTRUCTION  
D'UN IMMEUBLE  
DE BUREAUX ET  
SALLES POUR  
ACCUEILLIR  
L'ETAT-MAJOR ET  
SERVICES**

rue Joseph Wauters, 65  
4280 Hannut

date  
**16/07/2018**

plans  
**J** échelle  
**1/100**


dossier  
**[Z01610]** page  
**11/14**

Vincent Piron  
architecte




**VINCENT PIRON**  
A R C H I T E C T U R E

rue Albert 1er, 36 - 4280 Hannut  
gsm 0473 635 699 - tel: 019 51 58 08 - fax: 019 51 56 09  
info@vincentspiron.be  
TVA: BE0 548 772 451  
BNP Paribas Fortis BIC: GEBAE333 - IBAN: BE10 0017 1525 1404

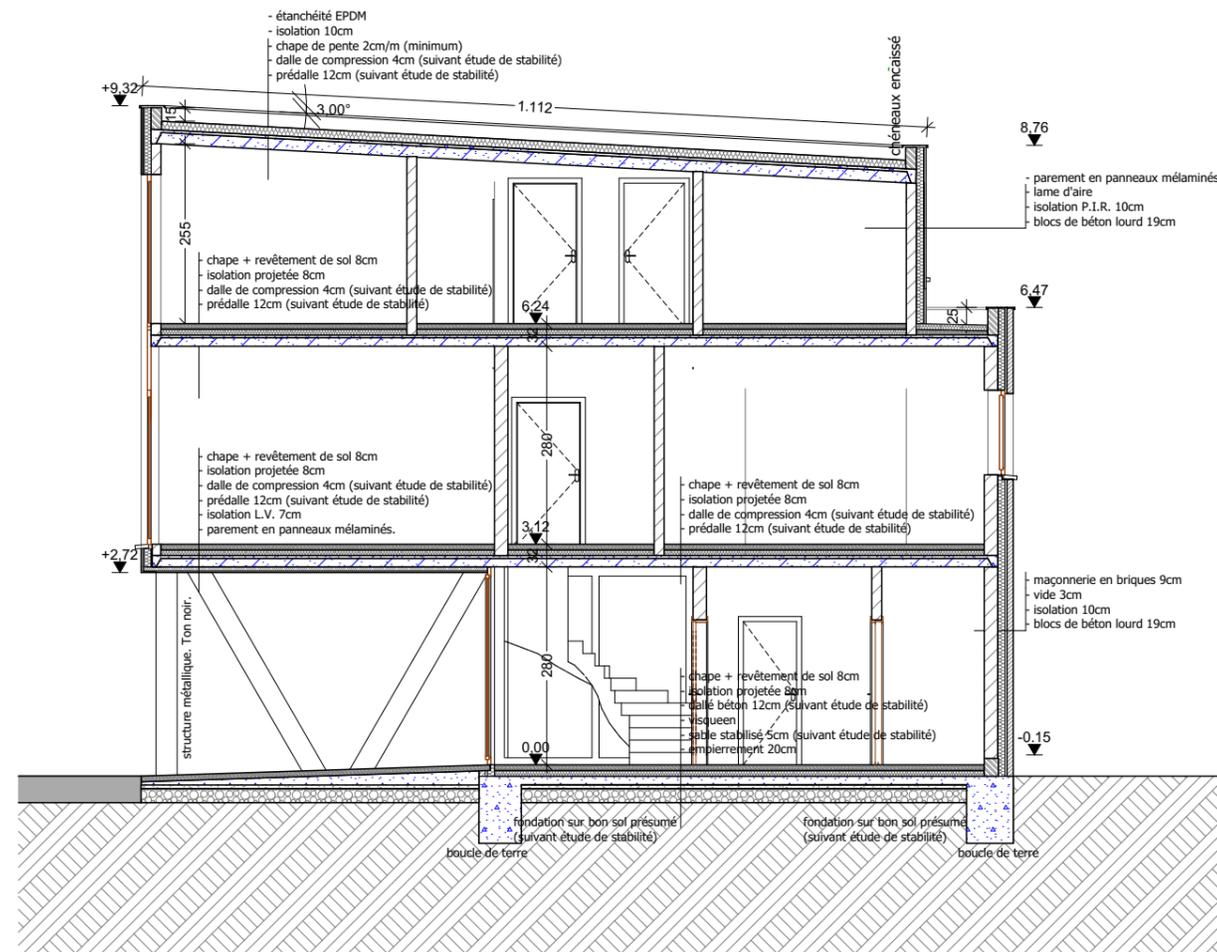

Coupe AA - situation projetée - échelle 1/100<sup>ème</sup>

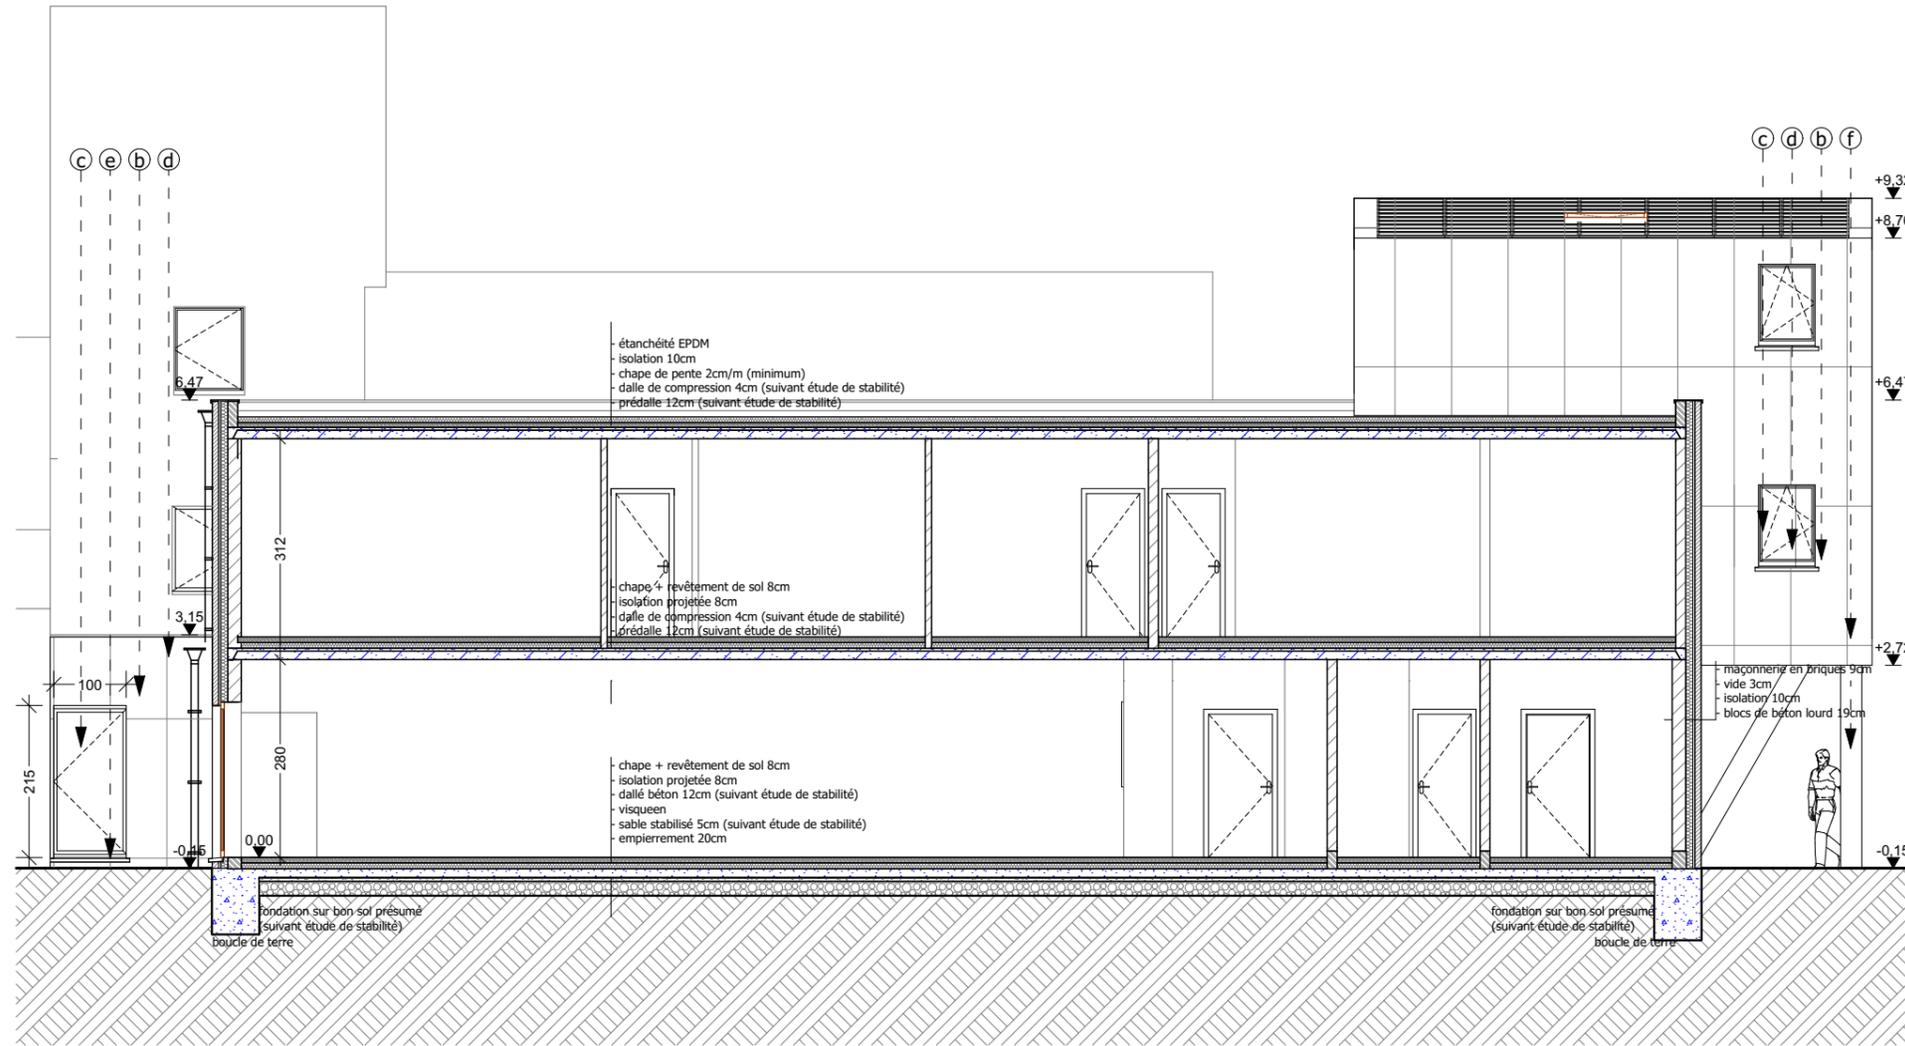

Coupe BB - situation projetée - échelle 1/100<sup>ème</sup>

maître de l'ouvrage

**ZONE DE SECOURS  
 HESBAYE**

rue Joseph Wauters, 65  
 4280 Hannut

chantier

**CONSTRUCTION  
 D'UN IMMEUBLE  
 DE BUREAUX ET  
 SALLES POUR  
 ACCUEILLIR  
 L'ETAT-MAJOR ET  
 SERVICES**

rue Joseph Wauters, 65  
 4280 Hannut

date  
**16/07/2018**

plans <b>J</b>	échelle <b>1/100</b>
dossier <b>[Z01610]</b>	page <b>12/14</b>

Vincent Piron  
 architecte



**VINCENT PIRON**  
 A R C H I T E C T U R E

rue Albert 1er, 36 - 4280 Hannut  
 gsm 0473 635 699 - tel: 019 51 58 08 - fax: 019 51 56 09  
 info@vincentspiron.be  
 TVA: BE0 548 772 451  
 BNP Paribas Fortis BIC: GEBAE333 - IBAN: BE10 0017 1525 1404

maître de l'ouvrage

**ZONE DE SECOURS  
HESBAYE**

rue Joseph Wauters, 65  
4280 Hannut

chantier

**CONSTRUCTION  
D'UN IMMEUBLE  
DE BUREAUX ET  
SALLES POUR  
ACCUEILLIR  
L'ETAT-MAJOR ET  
SERVICES**

rue Joseph Wauters, 65  
4280 Hannut

date  
**16/07/2018**

plans  
**J** échelle  
**1/100**


dossier  
**[Z01610]** page  
**13/14**

Vincent Piron  
architecte




**VINCENT PIRON**  
A R C H I T E C T U R E


rue Albert 1er, 36 - 4280 Hannut  
gsm 0473 635 699 - tel: 019 51 58 08 - fax: 019 51 56 09  
info@vincentspiron.be  
TVA: BE0 548 772 451  
BNP Paribas Fortis BIC: GEBAE333 - IBAN: BE10 0017 1525 1404

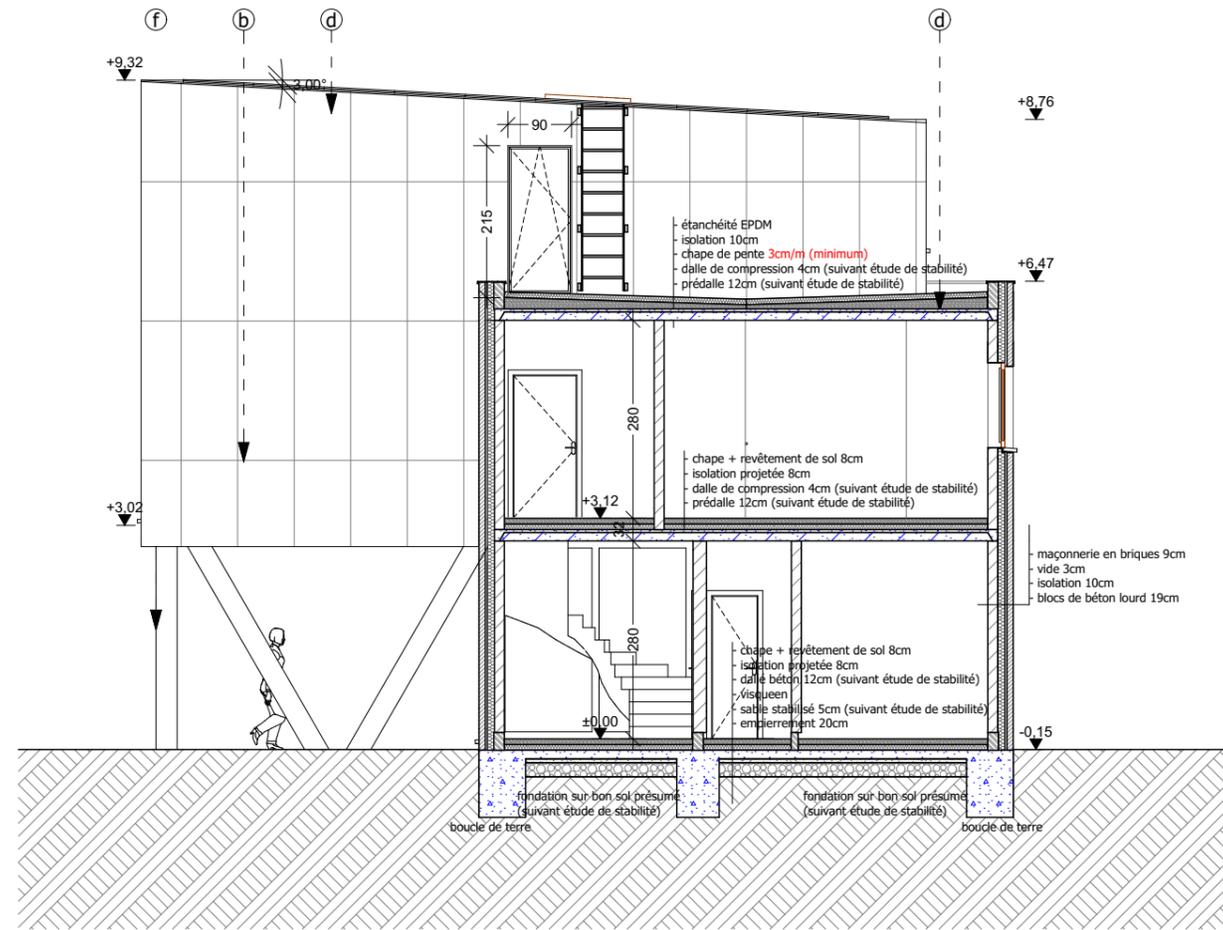

Coupe CC - situation projetée - échelle 1/100<sup>ème</sup>

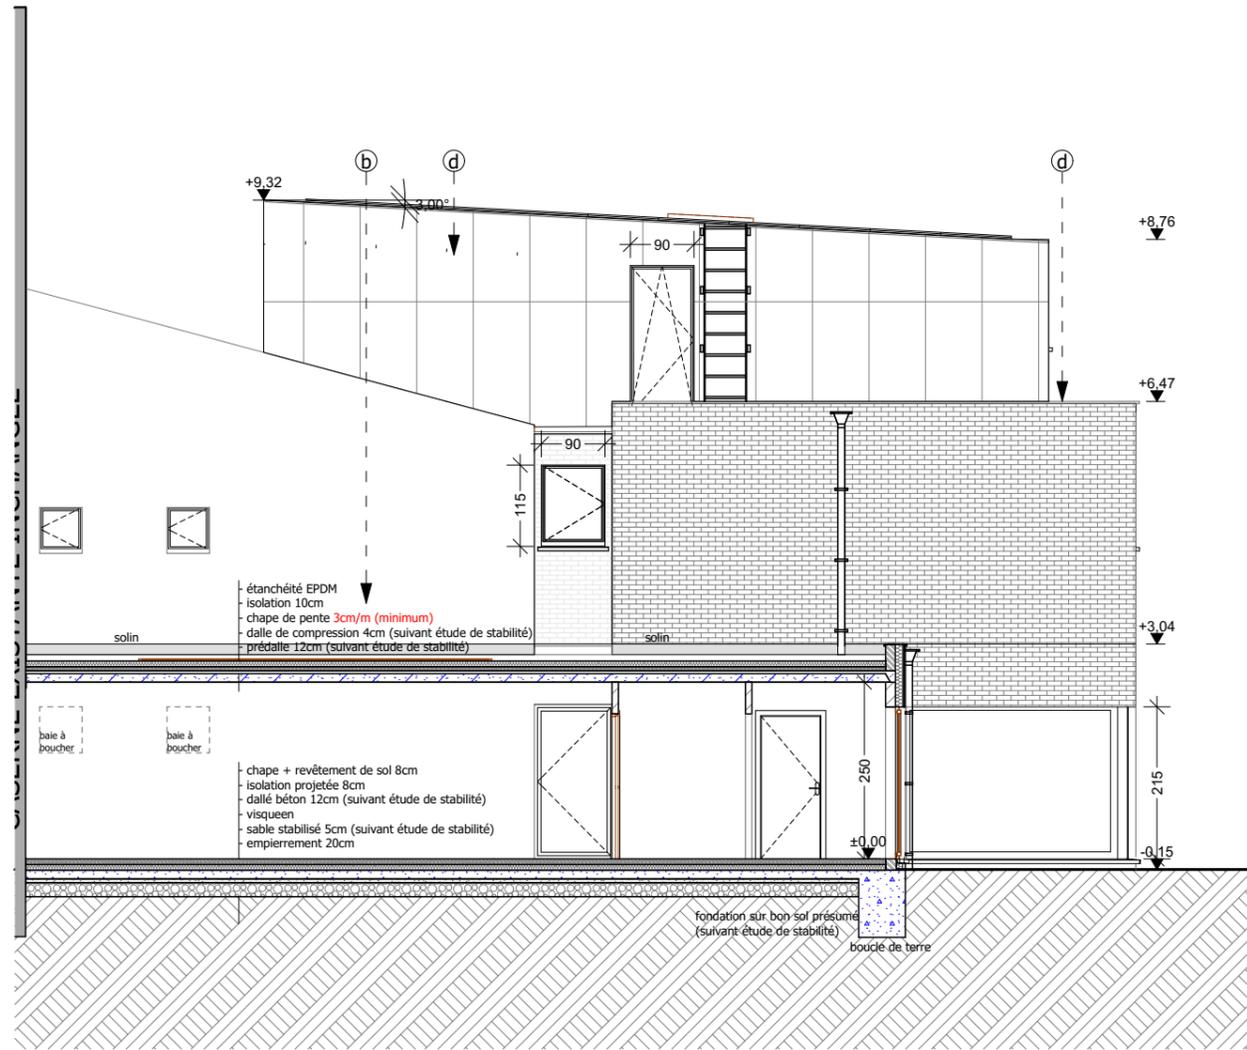

Coupe DD - situation projetée - échelle 1/100<sup>ème</sup>

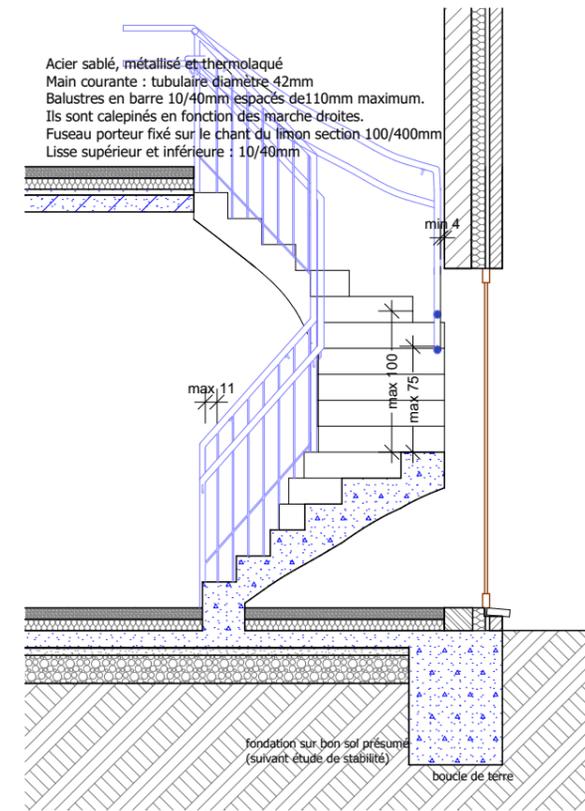

Coupe EE - situation projetée - échelle 1/50<sup>ème</sup>

maître de l'ouvrage

**ZONE DE SECOURS  
 HESBAYE**

rue Joseph Wauters, 65  
 4280 Hannut

chantier

**CONSTRUCTION  
 D'UN IMMEUBLE  
 DE BUREAUX ET  
 SALLES POUR  
 ACCUEILLIR  
 L'ETAT-MAJOR ET  
 SERVICES**

rue Joseph Wauters, 65  
 4280 Hannut

date  
**16/07/2018**

plans  
**J** échelle

dossier  
**[Z01610]** page  
**14/14**

Vincent Piron  
 architecte



**VINCENT PIRON**  
 A R C H I T E C T U R E

rue Albert 1er, 36 - 4280 Hannut  
 gsm 0473 635 699 - tel: 019 51 58 08 - fax: 019 51 56 09  
 info@vincentspiron.be  
 TVA: BE0 548 772 451  
 BNP Paribas Fortis BIC: GEBABEBB - IBAN: BE10 0017 1525 1404